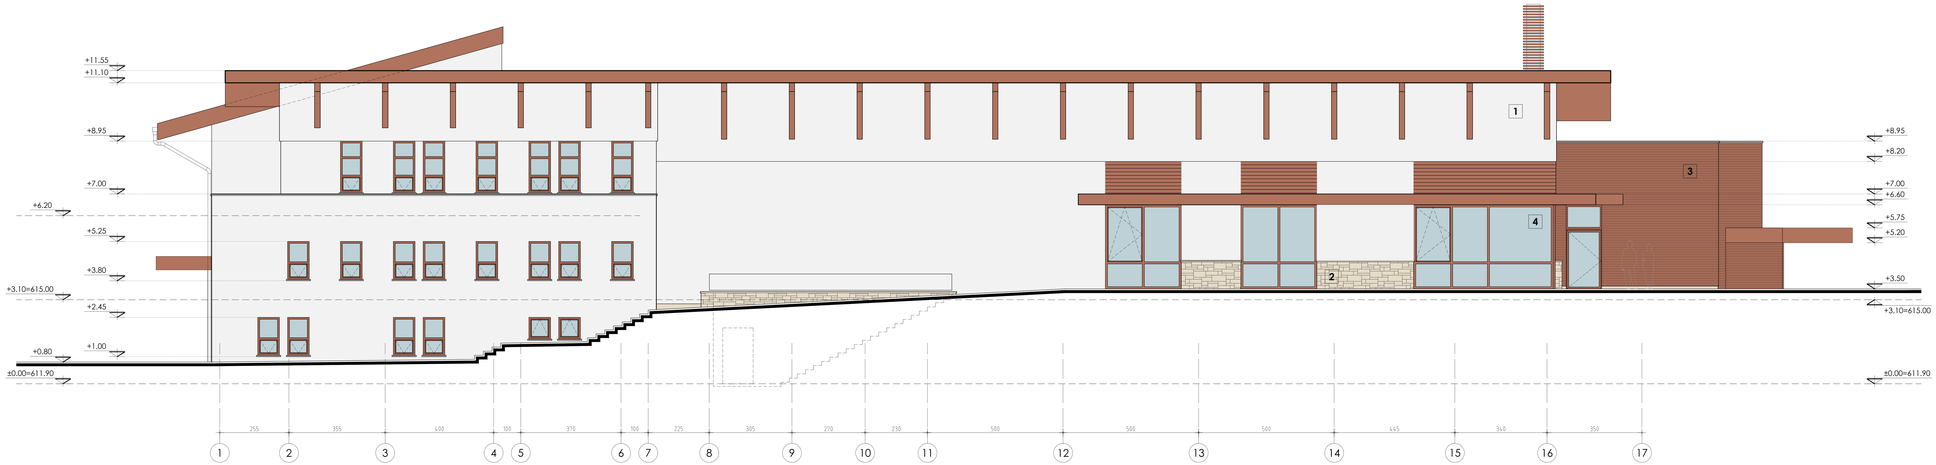

ELEVATION SOUTH-WEST
ФАСАДА ЮГОЗАПАД

ELEVATION NORD-EAST
ФАСАДА СЕВЕРОИЗТОК

LEGEND	ЛЕГЕНДА
1 *mineral plaster*	минерална мазилка
2 *stone dodo*	каменена облицовка / цокъл
3 *wooden panels*	дървена обшивка
4 *wooden window / door*	прозорец / врата от дървена дограма
5 *red tiles*	червени керемиди

PROJECT SHEME
СХЕМА НА ОБЕКТА

Art center

EMPLOYER
ВЪЗЛОЖИТЕЛ

ANGLO-AMERICAN SCHOOL OF SOFIA, BULGARIA
АНГЛО - АМЕРИКАНСКО УЧИЛИЩЕ СОФИЯ, БЪЛГАРИЯ

EMPLOYER'S REPRESENTATIVE
ПРЕДСТАВИТЕЛ НА ВЪЛОЖИТЕЛ

BARNARD HOWELL PARTNERSHIP International
Би Бийч Пи Интернешънъл

CONTRACTOR
ИЗПЪЛНИТЕЛ

INOS - ENERGY KA
ИНОС - ЕНЕРДЖИ КА

int arh ltd.
Alexander Jendov str. 6, office 308,
tel. 8713741
e-mail: office@intarh.com

Emil Krumov & Co. Ltd
design bureau
309 Sofia, 11 "General N. G. Stoletov" blv.
entr. B, floor 2, office 5 ,tel. +359 02 931 02 60
e-mail: office@e.kroumov.com; kroumov@techno-link.com; www.kroumov.com

PROJECT
ОБЕКТ

ANGLO - AMERICAN SCHOOL OF SOFIA - EXTENSION
STAGE 1 - ENLARGEMENT FOR NEW CLASSROOM WING H, EXTENSION OF CLASSROOM WING D, SECURITY BUILDING AND ADDITIONAL BUILDING,
STAGE 2 - ART CENTER,
Regulated Zone VIII-518,3282, Quarter 7, Region "Detski grad", Area "Pancharevo", Sofia

АНГЛО-АМЕРИКАНСКО УЧИЛИЩЕ, СОФИЯ - РАЗШИРЕНИЕ
ЕТАП 1 - ПРИСТРОЙКА ЗА НОВ УЧЕБЕН КОРПУС Н, РАЗШИРЕНИЕ НА УЧЕБЕН КОРПУС D, СГРАДА ЗА ОХРАНА И СПОМАГАТЕЛНА СГРАДА,
ЕТАП 2 - АРТ ЦЕНТЪР,
УПИ VIII-518,3282, кв.7, местност "Детски град", район "Панчарево", гр. София

DESIGNER
ПРОЕКТАНТ

Dipl.arh. Mariya Popmarkova
арх. Мария Попмаркова .....

Dipl.arh. Irena Belcheva
арх. Ирена Белчева .....

STAMP
ПЕЧАТ

APPROVING DESIGNERS / СЪГЛАСУВАЛИ ПРОЕКТАНТИ

STRUTURAL КОНСТРУКЦИИ	WSS ВиК	ELECTRICAL ЕЛЕКТРО	HVAC ОВКИ	FIRE SAFETY ПОЖ. БЕЗОП.	GEODESY ГЕОДЕЗИЯ	ROAD ПЪТНА	LANDSCAPE ПАРКО/СТРОЙСТВО
eng. E. Krumov инж. Е.Крумов	eng. A. Kaneva инж. А. Канева	eng. R. Radulov инж. Р.Радулов	eng. V. Vasilev инж. В. Василев	eng. G. Grozdanov инж. Г. Грозданов	eng. R. Borovska инж. Р. Боровска	eng. Fr. Zadalova инж. Фр. Жадалова	land.arch. D. Lukheva ланд.арх. Д. Лучева

DRAWING NAME
ИМЕ НА ЧЕРТЕЖА

ELEVATIONS
ФАСАДИ

PART / ЧАСТ	*ZERO LEVEL/ ABS. КОТА*	*SCALE/ МАЩАБ*	*DATE/ ДАТА*	*REVISION / РЕВИЗИЯ*
ARCHITECTURE АРХИТЕКТУРА	± 0.00 = 611.90	1 : 100	03.2019	017

PROJECT CODE/ КОД НА ОБЕКТА	*PHASE / ФАЗА*	*SUBPROJECT / ПОДОБЕКТ*	*NUMBER*	*DRAWING CODE / КОД НА ЧЕРТЕЖА*
AAS IV	WD / РП	Art center	301	AAS IV - WD - AC - A - 301

THIS DRAWING IS PROTECTED BY COPYRIGHT LAW. ANY USE OR COPYING EXCEPT FOR CONSTRUCTION PURPOSES IS POSSIBLE ONLY WITH AUTHOR'S ASSENT AND SHOULD INCLUDE THIS TITLE. DO NOT SCALE DIMENSIONS FROM DRAWINGS. VERIFY ON SITE ALL DIMENSIONS PRIOR CONSTRUCTION WORKS. REPORT ALL DISCREPANCIES TO "INT ARH"LTD. READ THIS DRAWING IN CONJUNCTION WITH ALL RELEVANT DOCUMENTS AND DRAWINGS.

ТОЗИ ЧЕРТЕЖ Е ПОД ЗАКРИЛА НА ЗАКОНА ЗА АВТОРСКОТО ПРАВО И СРОДНИТЕ МУ ПРАВА. ЗАБРАНЕНА Е ВСЯКА ДРУГА МУ УПОТРЕБА И РАЗМНОЖЕНИЕ ИЗВЪН СТРОИТЕЛНОТО МУ ПРЕДНАЗНАЧЕНИЕ БЕЗ ИЗРИЧНОТО СЪГЛАСИЕ НА АВТОРА И БЕЗ НАСТОЯЩАТА ТИТУЛНА СТРАНИЦА.
ДА НЕ СЕ ИЗМЕРВА НИЩО ОТ ЧЕРТЕЖА. ПРИ СТРОИТЕЛСТВО ДА СЕ ПРОВЕРЯВАТ НА МЯСТО ВСИЧКИ РАЗМЕРИ. ВСИЧКИ НЕСЪОТВЕТСТВИЯ ДА СЕ СЪОБЩАВАТ НА ГЛАВНИЯ ПРОЕКТАНТ ИНТ АРХ ООД. ТОЗИ ЧЕРТЕЖ ДА СЕ РАЗГЛЕЖДА ЗАЕДНО СЪС ВСИЧКИ АКТУАЛНИ ПРОЕКТНИ ДОКУМЕНТИ И ЧЕРТЕЖИ.