


· ЖИЛИЩНА СГРАДА ФЛОРА ПАНОРАМА
· В УПИ I-607 · кв. 40А по плана на ж.к. Лазур · гр. Бургас ·

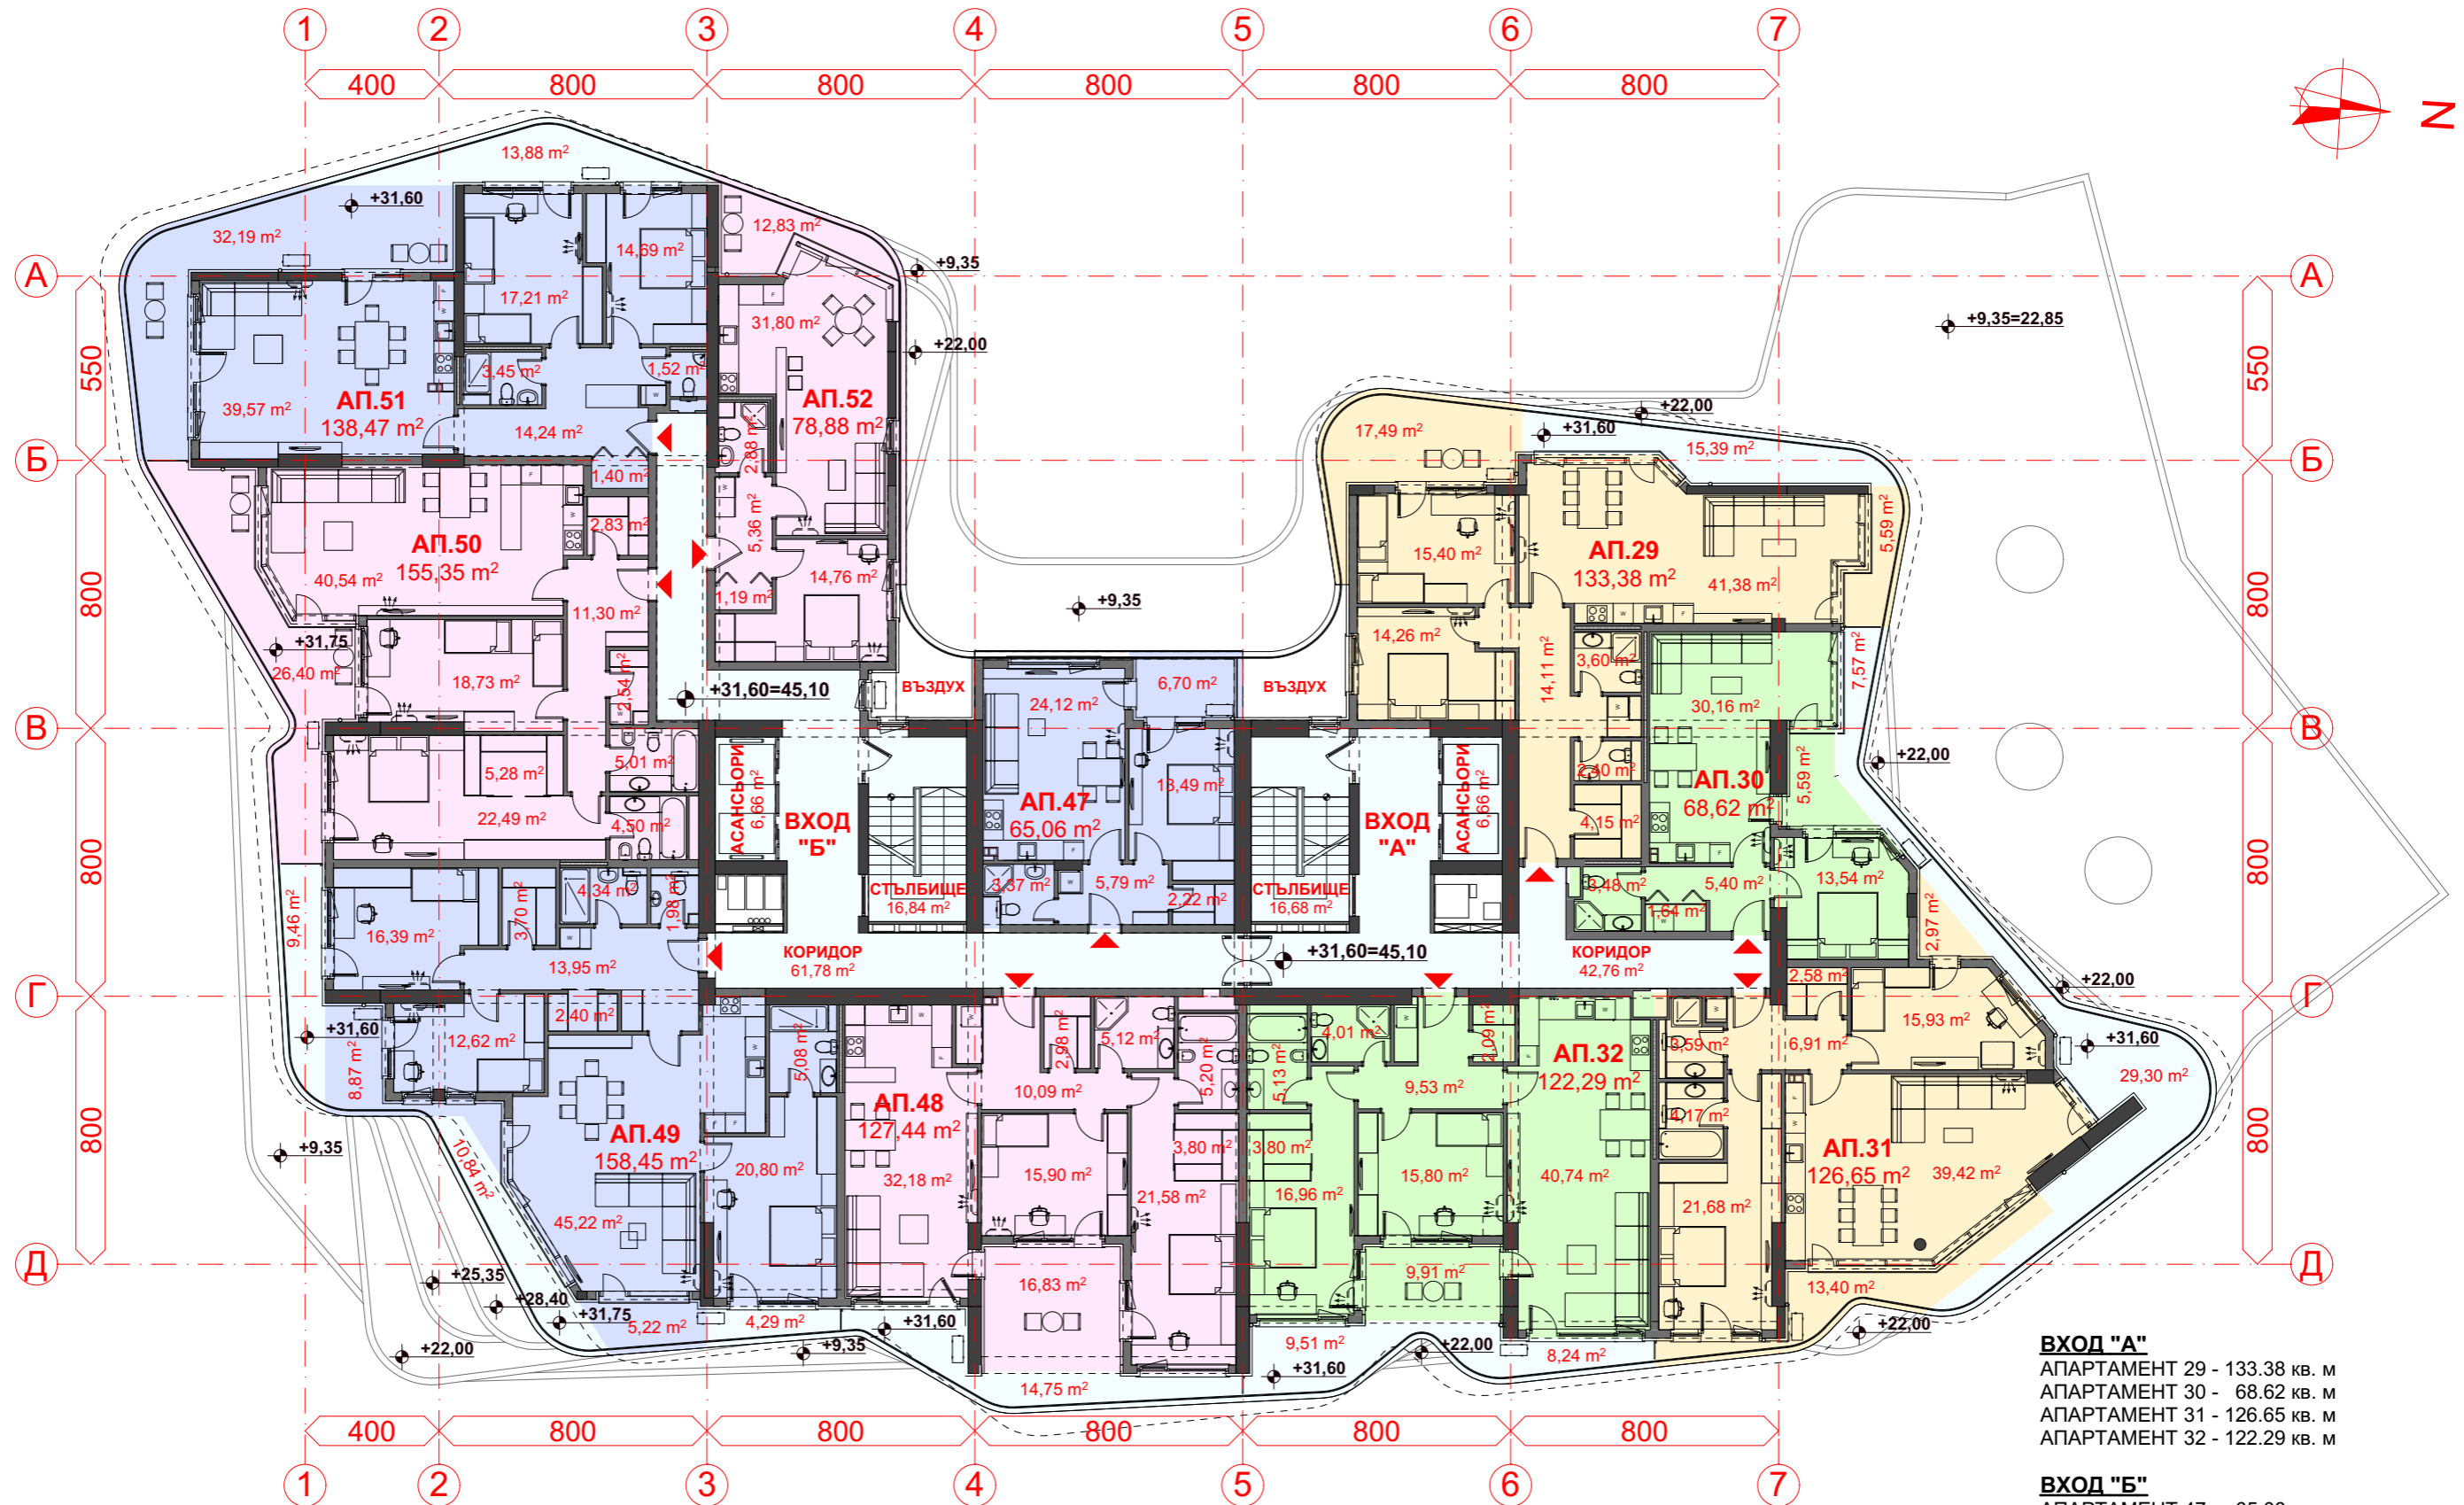

ВХОД "А"
 АПАРТАМЕНТ 29 - 133.38 кв. м
 АПАРТАМЕНТ 30 - 68.62 кв. м
 АПАРТАМЕНТ 31 - 126.65 кв. м
 АПАРТАМЕНТ 32 - 122.29 кв. м

ВХОД "Б"
 АПАРТАМЕНТ 47 - 65.06 кв. м
 АПАРТАМЕНТ 48 - 127.44 кв. м
 АПАРТАМЕНТ 49 - 158.45 кв. м
 АПАРТАМЕНТ 50 - 155.35 кв. м
 АПАРТАМЕНТ 51 - 138.47 кв. м
 АПАРТАМЕНТ 52 - 78.88 кв. м

РАЗПРЕДЕЛЕНИЕ · 9 ЕТАЖ кота +31,60 · М 1:200

