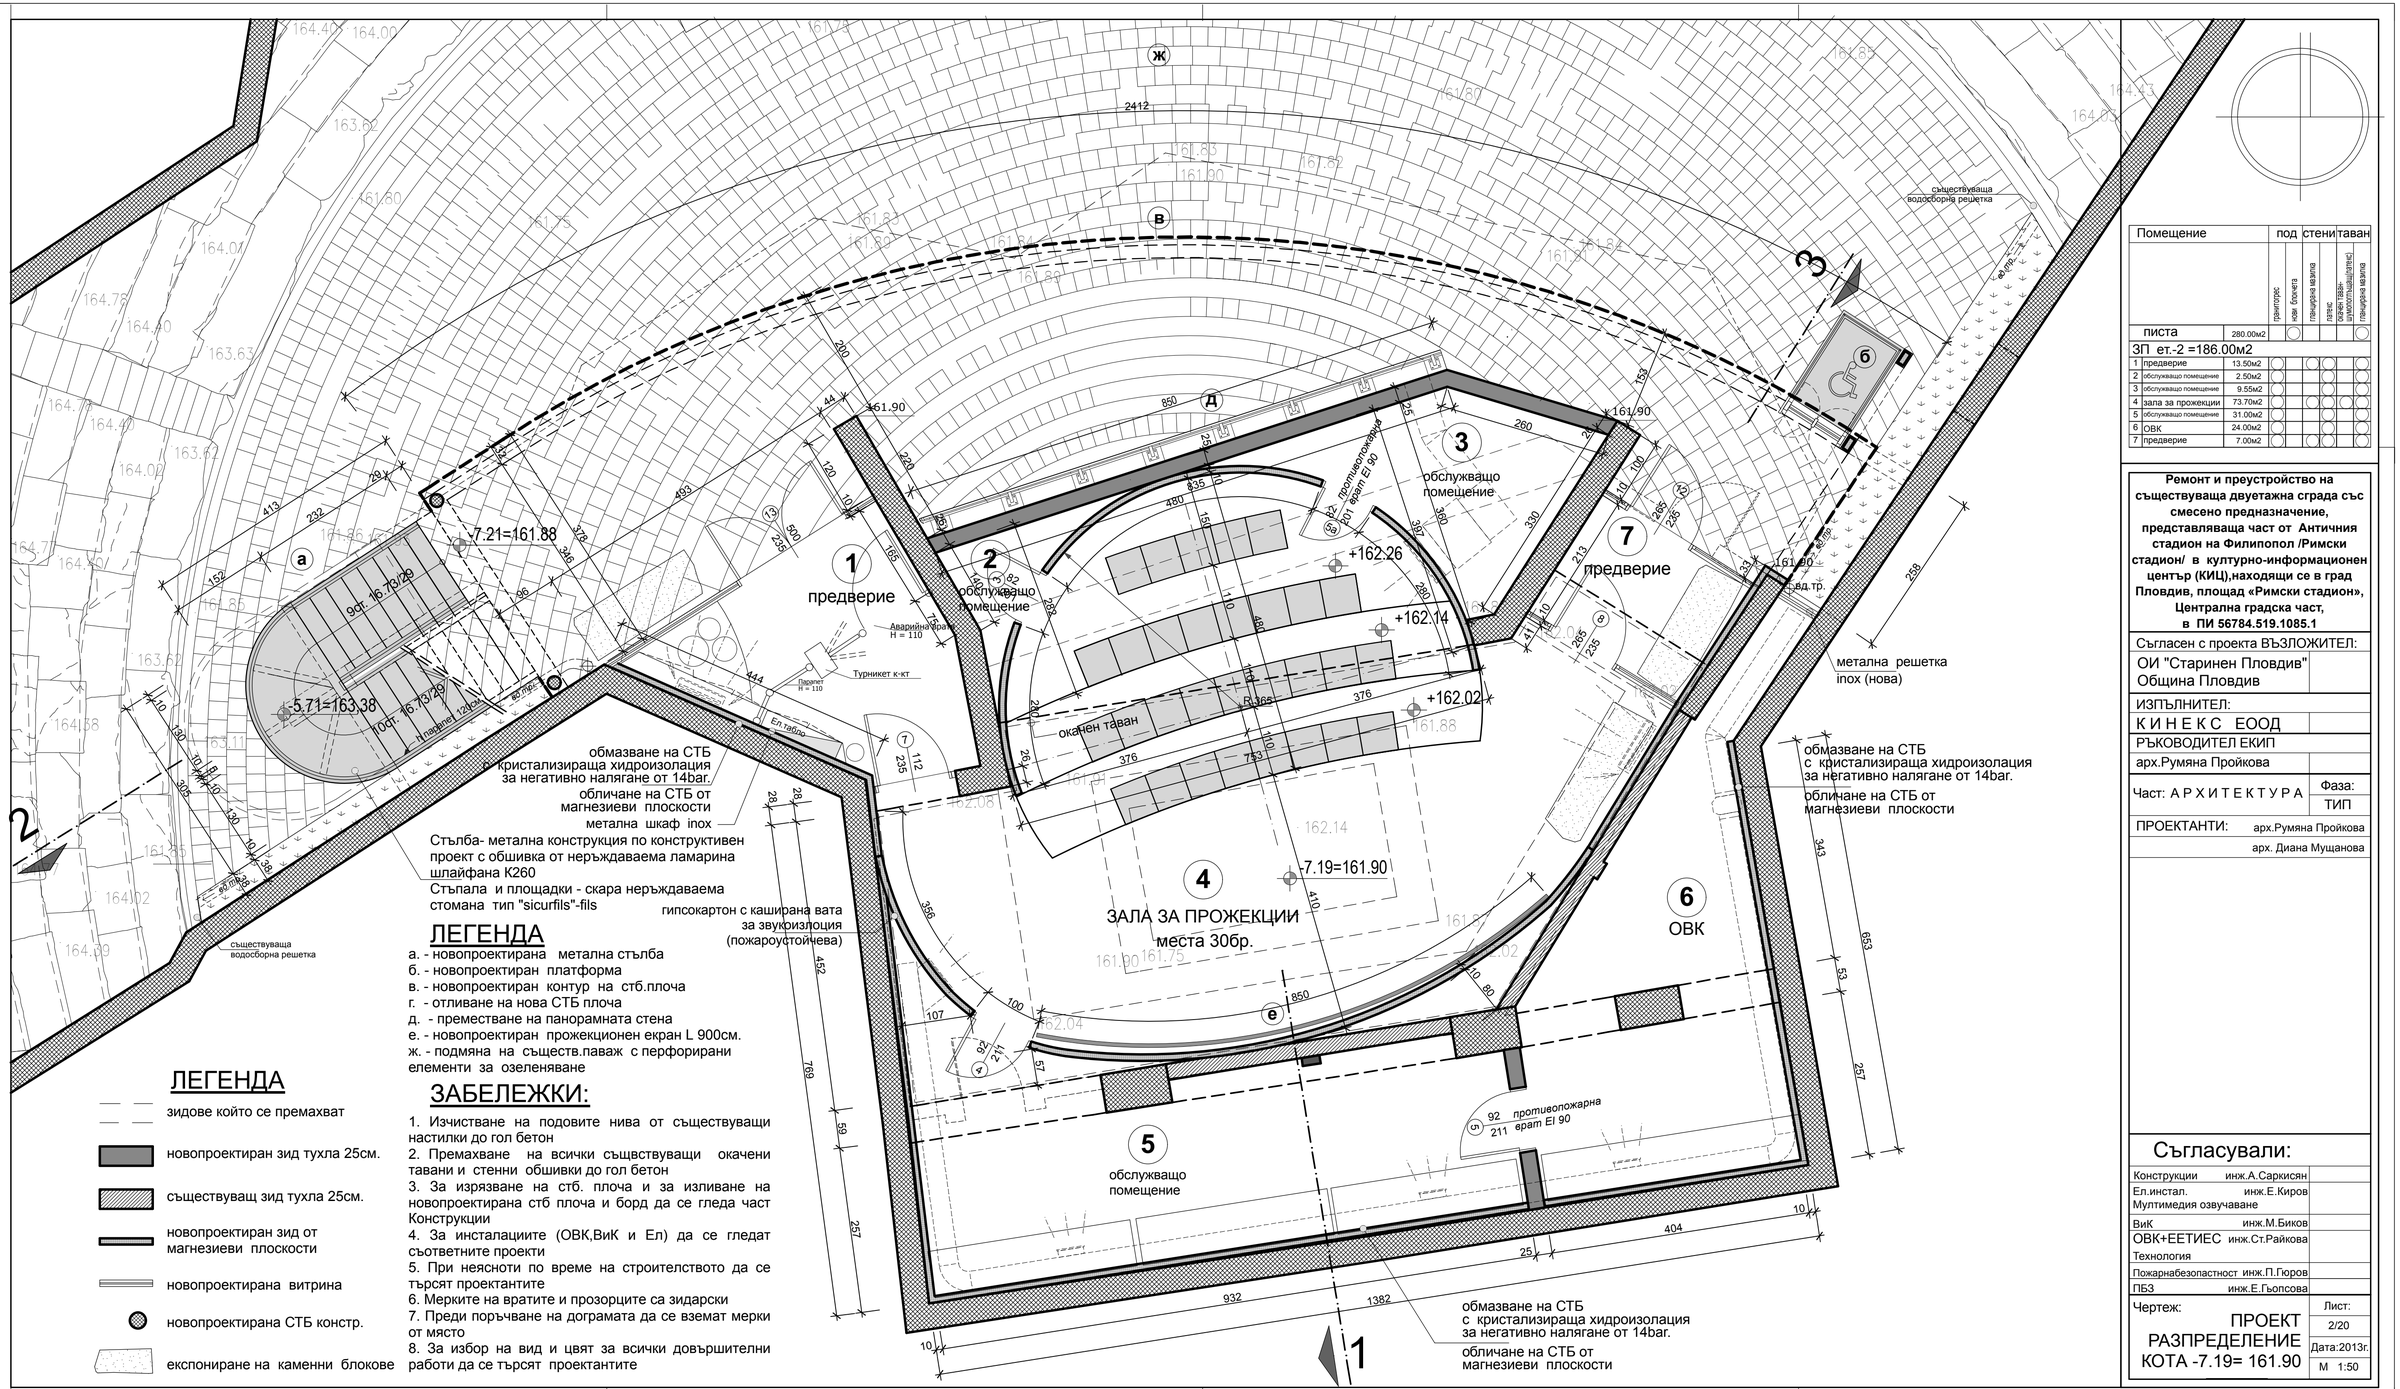

ЛЕГЕНДА

- зидове който се премахват
- новопроектиран зид тухла 25см.
- съществуващ зид тухла 25см.
- новопроектиран зид от магнезиеви плоскости
- новопроектирана витрина
- новопроектирана СТБ констр.
- експониране на каменни блокове

ЛЕГЕНДА

а. - новопроектирана метална стълба
б. - новопроектиран платформа
в. - новопроектиран контур на стб.плоча
г. - отливане на нова СТБ плоча
д. - преместване на панорамната стена
е. - новопроектиран прожекционен екран L 900см.
ж. - подмяна на съществ.паваж с перфорирани елементи за озеленяване

ЗАБЕЛЕЖКИ:

1. Изчистване на подовите нива от съществуващи настилки до гол бетон
2. Премахване на всички същвствуващи окачени тавани и стенни обшивки до гол бетон
3. За изрязване на стб. плоча и за изливане на новопроектирана стб плоча и борд да се гледа част Конструкции
4. За инсталациите (ОВК,ВиК и Ел) да се гледат съответните проекти
5. При неясноти по време на строителството да се търсят проектантите
6. Мерките на вратите и прозорците са зидарски
7. Преди поръчване на дограмата да се вземат мерки от място
8. За избор на вид и цвят за всички довършителни работи да се търсят проектантите

Помещение		под			стени			таван
		гранитогрес	кам. блокчета	гранитна калдъма	лепене	окачен таван-минерална(влагоус.)	гранитна калдъма	
писта	280.00м2	○						○
ЗП ет.-2 =186.00м2								
1 предверие	13.50м2	○				○		○
2 обслужващо помещение	2.50м2	○				○		○
3 обслужващо помещение	9.55м2	○				○		○
4 зала за прожекции	73.70м2	○				○		○
5 обслужващо помещение	31.00м2	○				○		○
6 ОВК	24.00м2	○				○		○
7 предверие	7.00м2	○				○		○

Ремонт и преустройство на съществуваща двуетажна сграда със смесено предназначение, представляваща част от Античния стадион на Филипопол /Римски стадион/ в културно-информационен център (КИЦ),находящи се в град Пловдив, площад «Римски стадион», Централна градска част, в ПИ 56784.519.1085.1

Съгласен с проекта ВЪЗЛОЖИТЕЛ:	
ОИ "Старинен Пловдив" Община Пловдив	
ИЗПЪЛНИТЕЛ:	
К И Н Е К С ЕООД	
РЪКОВОДИТЕЛ ЕКИП	
арх.Румяна Пройкова	
Част: А Р Х И Т Е К Т У Р А	Фаза: ТИП
ПРОЕКТАНТИ: арх.Румяна Пройкова	
арх. Диана Мущанова	

Съгласували:

Конструкции	инж.А.Саркисян	
Ел.инстал. Мултимедия озвучаване	инж.Е.Киров	
ВиК	инж.М.Биков	
ОВК+ЕЕТИЕС Технология	инж.Ст.Райкова	
Пожарнабезопастност	инж.П.Гюров	
ПБЗ	инж.Е.Гъпсова	

Чертеж: ПРОЕКТ РАЗПРЕДЕЛЕНИЕ КОТА -7.19= 161.90	Лист: 2/20
	Дата:2013г.
	М 1:50