

Ателие 8		
1	Антре	3.70
2	Дневна	11.20
3	Столова и кухн.бокс	8.00
4	Баня, WC	3.00
		30.60

Апартамент 18		
1	Антре	8.70
2	Дневна	26.60
3	Столова и кухн.бокс	12.10
4	Спалня	22.20
5	Спалня	12.10
6	Баня, WC	2.90
7	Баня, WC	2.28
8	Тераса*	3.36
9	Тераса*	10.60
		115.40

Ателие 9		
1	Антре	3.30
2	Дневна	20.20
3	Столова и кухн.бокс	9.20
4	Баня, WC	3.10
5	Тераса	8.70
		50.77


Апартамент 19		
1	Антре	5.50
2	Дневна	15.40
3	Столова и кухн.бокс	10.70
4	Спалня	14.00
5	Спалня	15.30
6	Коридор	3.10
7	Баня, WC	4.90
8	WC	2.10
9	Тераса	6.30
		87.38

Ателие 17		
1	Антре	3.70
2	Дневна	12.40
3	Столова и кухн.бокс	7.90
4	Баня, WC	2.90
		31.97

Апартамент 42		
1	Антре	5.50
2	Дневна	15.40
3	Столова и кухн.бокс	10.80
4	Спалня	14.50
5	Спалня	15.30
6	Коридор	3.10
7	Баня, WC	4.90
8	WC	2.10
9	Тераса	6.30
		87.48

Ателие 18		
1	Антре	3.80
2	Дневна	20.30
3	Столова и кухн.бокс	9.70
4	Баня, WC	3.20
5	Тераса	8.90
		52.17

Апартамент 43		
1	Антре	12.10
2	Дневна	21.60
3	Столова и кухн.бокс	8.70
4	Спалня	14.40
5	Спалня	15.30
6	Спалня	8.90
7	Баня	3.10
8	WC	1.90
9	Тераса*	8.72
		109.54

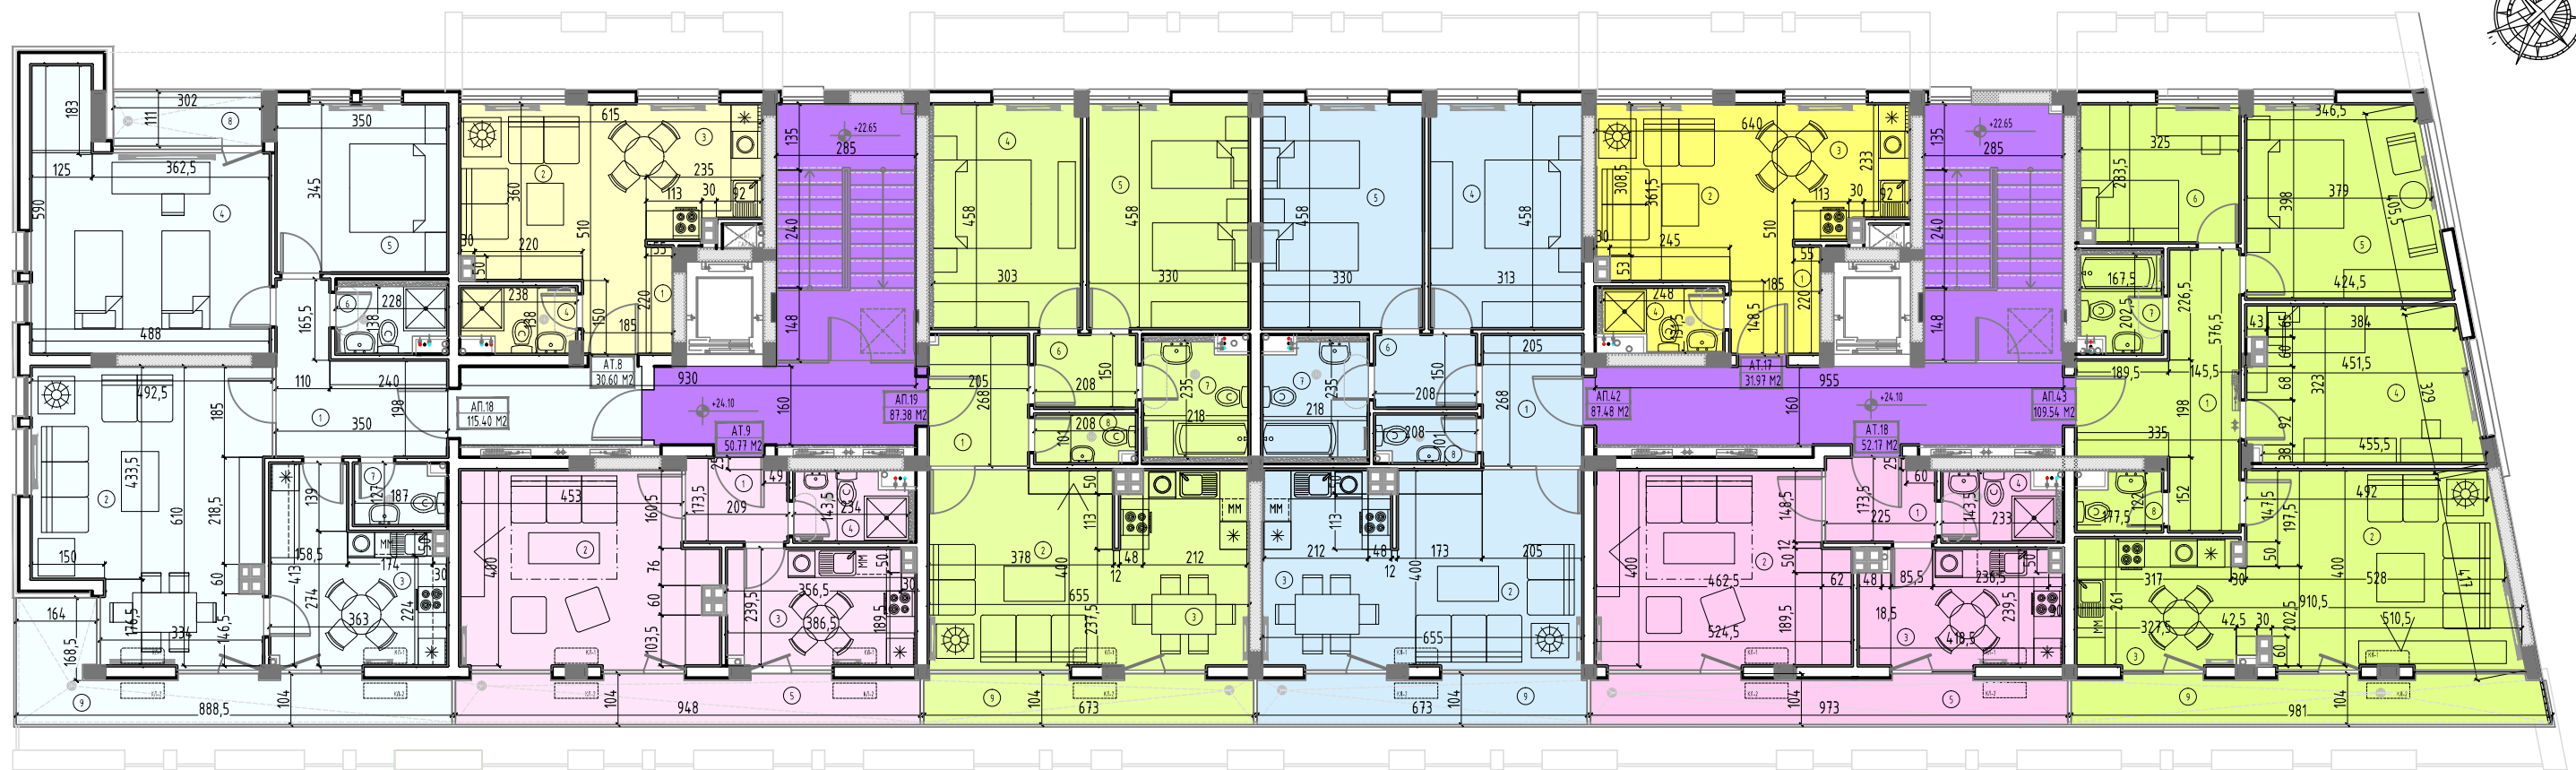

РАЗПРЕДЕЛЕНИЕ КОТА +24.10 - 8-ми етаж