


Южна фасада

55.5 см. надвишение само в най-изтъкнатата точка на кривата, съгласно наредба № 7 за правила и нормативи за устройство на отделните видове територии и устройствени зони, чл.92, ал.1.

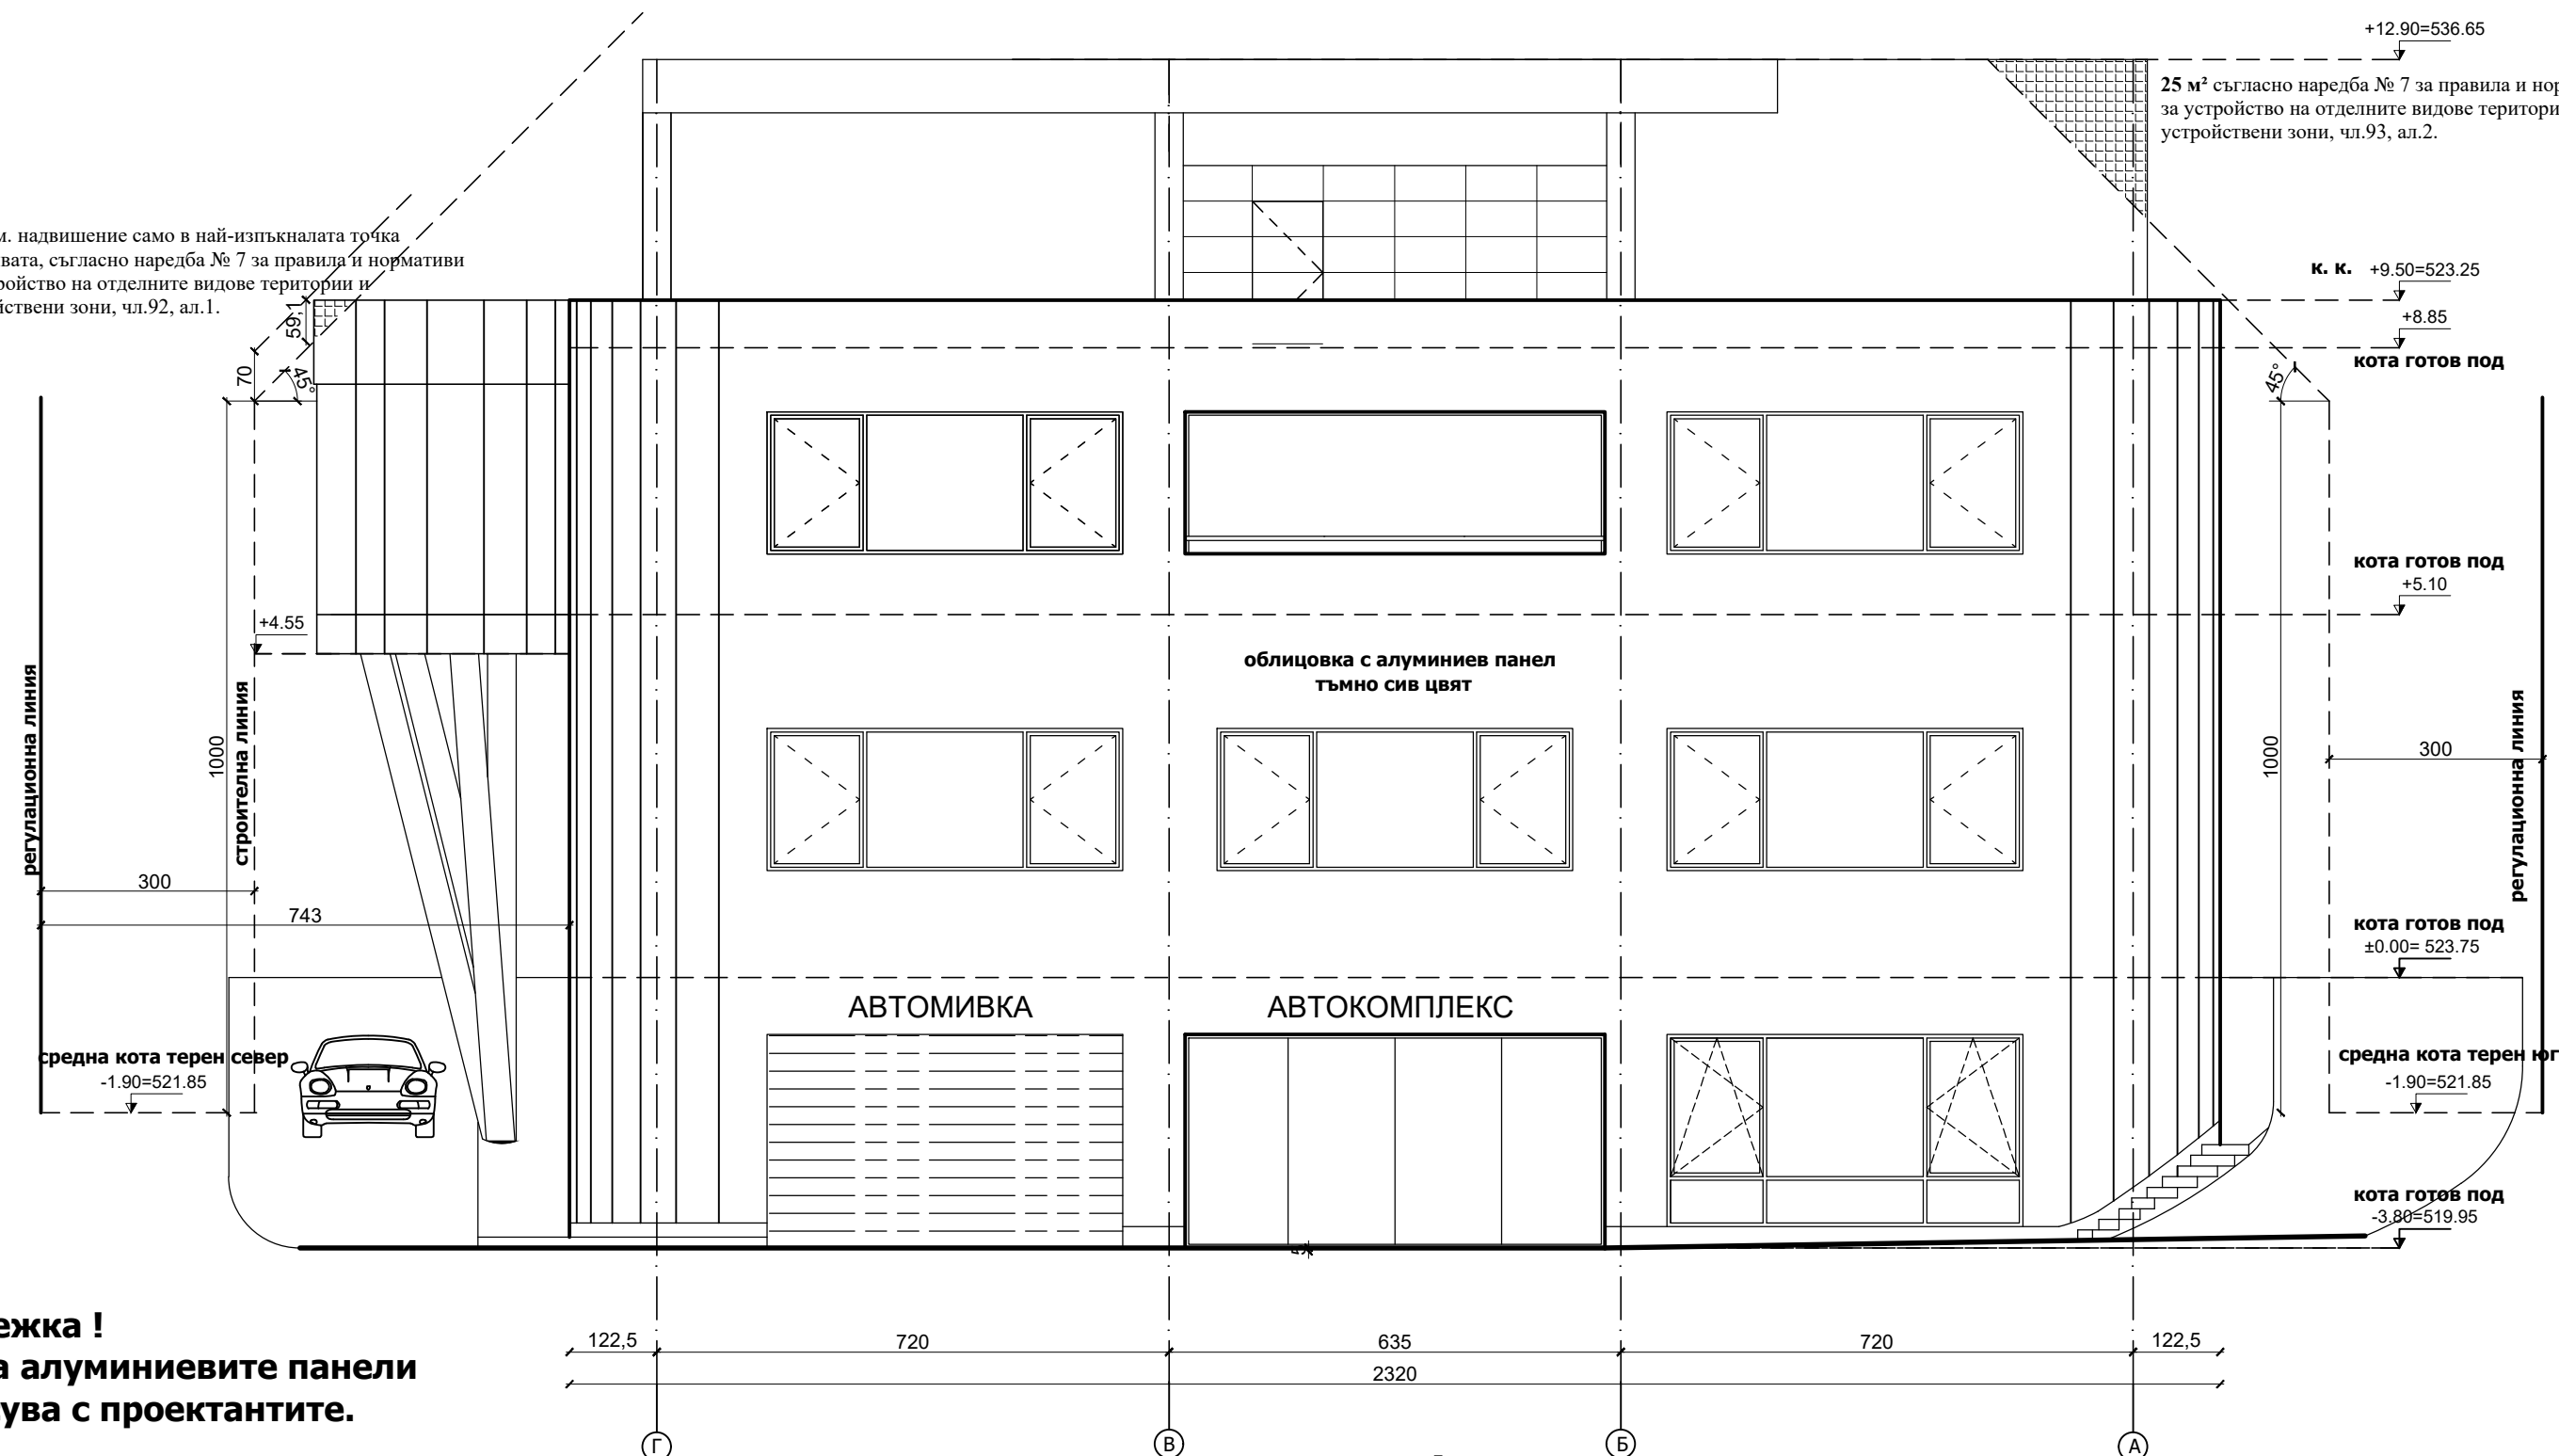

Западна фасада

Забележка !
Цветът на алуминиевите панели се съгласува с проектантите.

ЧАСТ:		ЧЕРТ.№	ПРОЕКТАНТИ:	арх. Таня Влаева
АРХ.		09/12		
МАЩАБ:		ДАТА:	арх. Александър Василев	
1:100		06.2017		
ФАЗА:		ТП		
СЪГЛАСУВАЛИ:				
ВЪЗЛОЖИТЕЛ:	Щ. Арабаджийски	ЕЛЕКТРО:	инж. Л. Аладжем	
КОНСТРУКЦИИ:	инж. С. Георгиев	ОВК:	инж. К. Кифонов	
ВИК:	инж. Е. Бърнева	ТЕХНОЛОГИЯ:	инж. Л. Цоневска	
ПАРКОУСТРОЙСТВО:	ланд. арх. Цв. Иванов	ПБ:	инж. М. Тончев	
УПРАВИТЕЛ:			арх. Александър Василев	