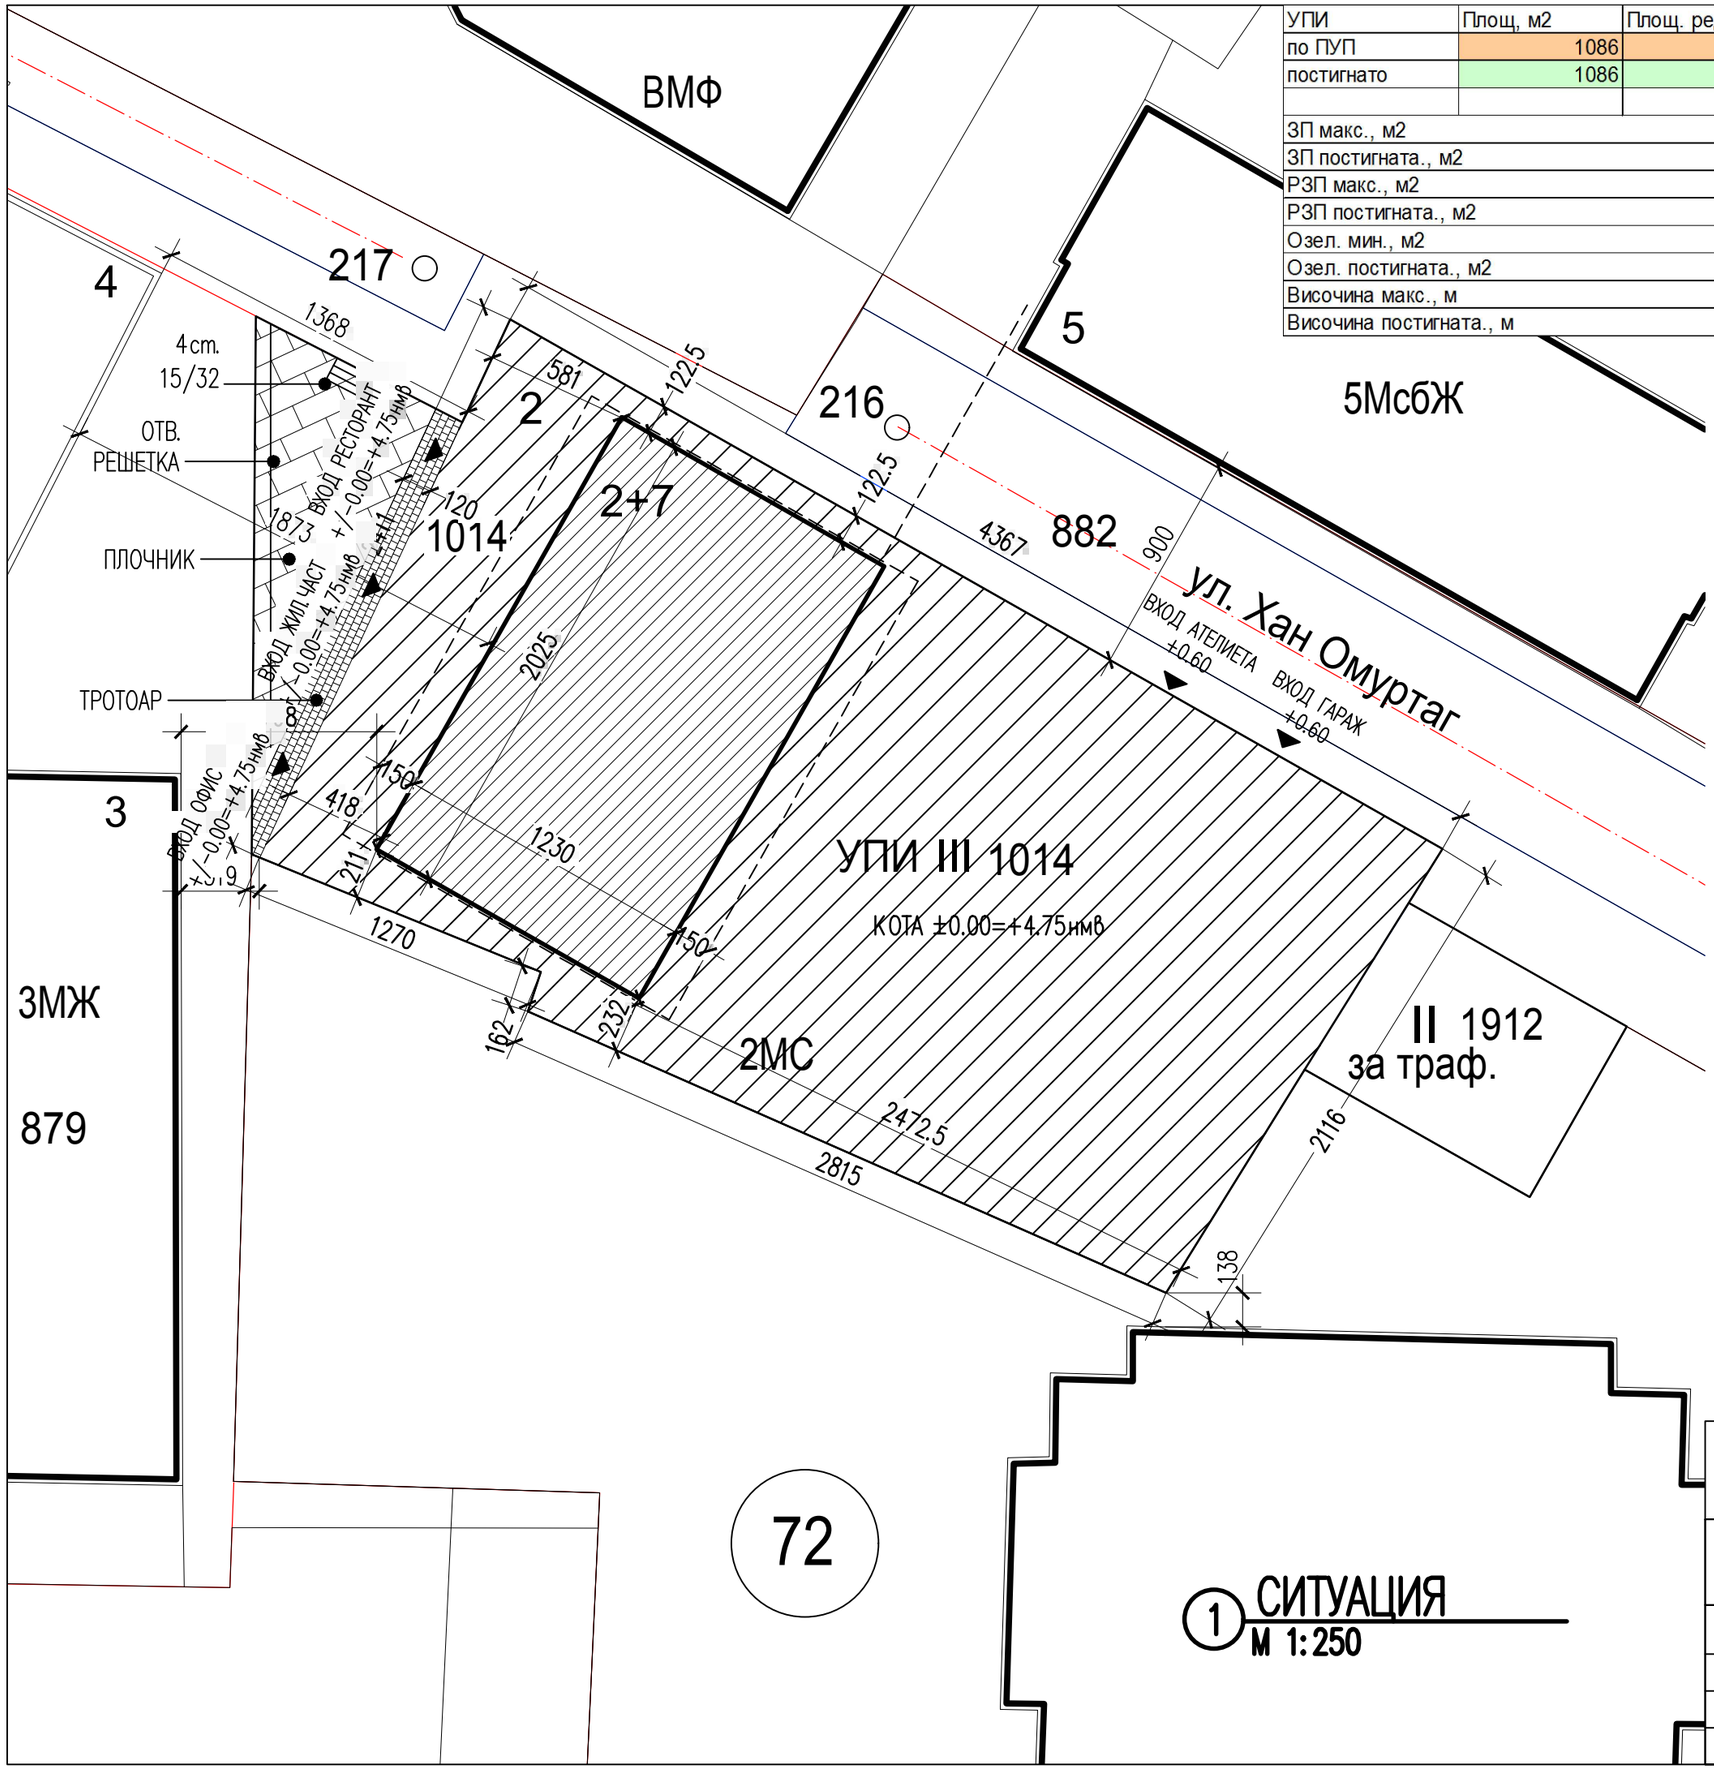

УПИ	Площ, м2	Площ. редуцирана,м2	Плътност	К инт	Озел. мин.	Кота корниз, м
по ПУП	1086	1086	90%	5.00	20%	31
постигнато	1086	1086	89%	4.68	38%	31
ЗП макс., м2			977.40			
ЗП постигната., м2			963.00			
РЗП макс., м2				5430.00		
РЗП постигната., м2				5081.00		
Озел. мин., м2					217.20	
Озел. постигната., м2					410.00	
Височина макс., м						31.00
Височина постигната., м						31.00

ЛЕГЕНДА:

- ПЛОЧНИК
- ТРОТОАР
- СЪЩЕСТВУВАЩА ПОСТРОЙКА ПАМЕТНИК НА КУЛТУРАТА 2ет.

Съгласували:	
СК инж. Алашки	
ОВК инж. Крайчев	
ВК инж. Данов	
Ел. инж. Илиев	
Парк. Л.арх. Грозев	
ПАБ инж. Янков	

1 СИТУАЦИЯ
М 1:250

Промяна на инвестиционните намерения по чл.154 на ЗУТ

"Сграда със смесено предназначение, представляваща основен ремонт, реконструкция и надстройка на съществуваща сграда, находяща се в УПИ III-1014, кв.72, 8-ми м.р., град Варна"

чертеж: СИТУАЦИЯ			
част: Арх.	проектант: арх. Б.Игнатов	БИгн	лист:
фаза: ТП	чертал: арх. Б.Игнатов	БИгн	А1-1
дата: 07.2018	възл: "ФЕНДЕР" ЕООД		