



ЛЕГЕНДА НАСТИЛКИ:

Гранитни плочи 600 x 900 x 30
Обработка - фина бучарда

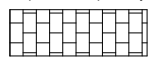

Вариант 2
Мозаечни тротоарни плочи 60 x 60

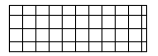


Гранитни павета 100 x 100 x 100



Граднска пейка 150 x 45 - 7бр.
Граднско кошче - 26бр.

ЛЕГЕНДА ДВОРНО ОСВЕТЛЕНИЕ:

- 14. Вградени в земята в основата на пиластрите на западната фасада - 4бр.
- 22. Скрыто осветление за 14 сцени "Кръстен път" - 14бр.
- 23. Проектор осветяващ короната на широколистно дърво до паметник Евгени Босилков - 2бр.
- 24. Проектор осветяващ короната на иглолистно дърво до енорията - 2бр.
- 25. Проектор осветяващ короната на иглолистно дърво южно от вход двор - 2бр.
- 26. Ниско осветително тяло от двете страни на вход двор - 2бр.
- 27. Ниско осветително тяло от двете страни на вход обществена сграда - 2бр.
- 28. Високо осветително тяло - 4бр.

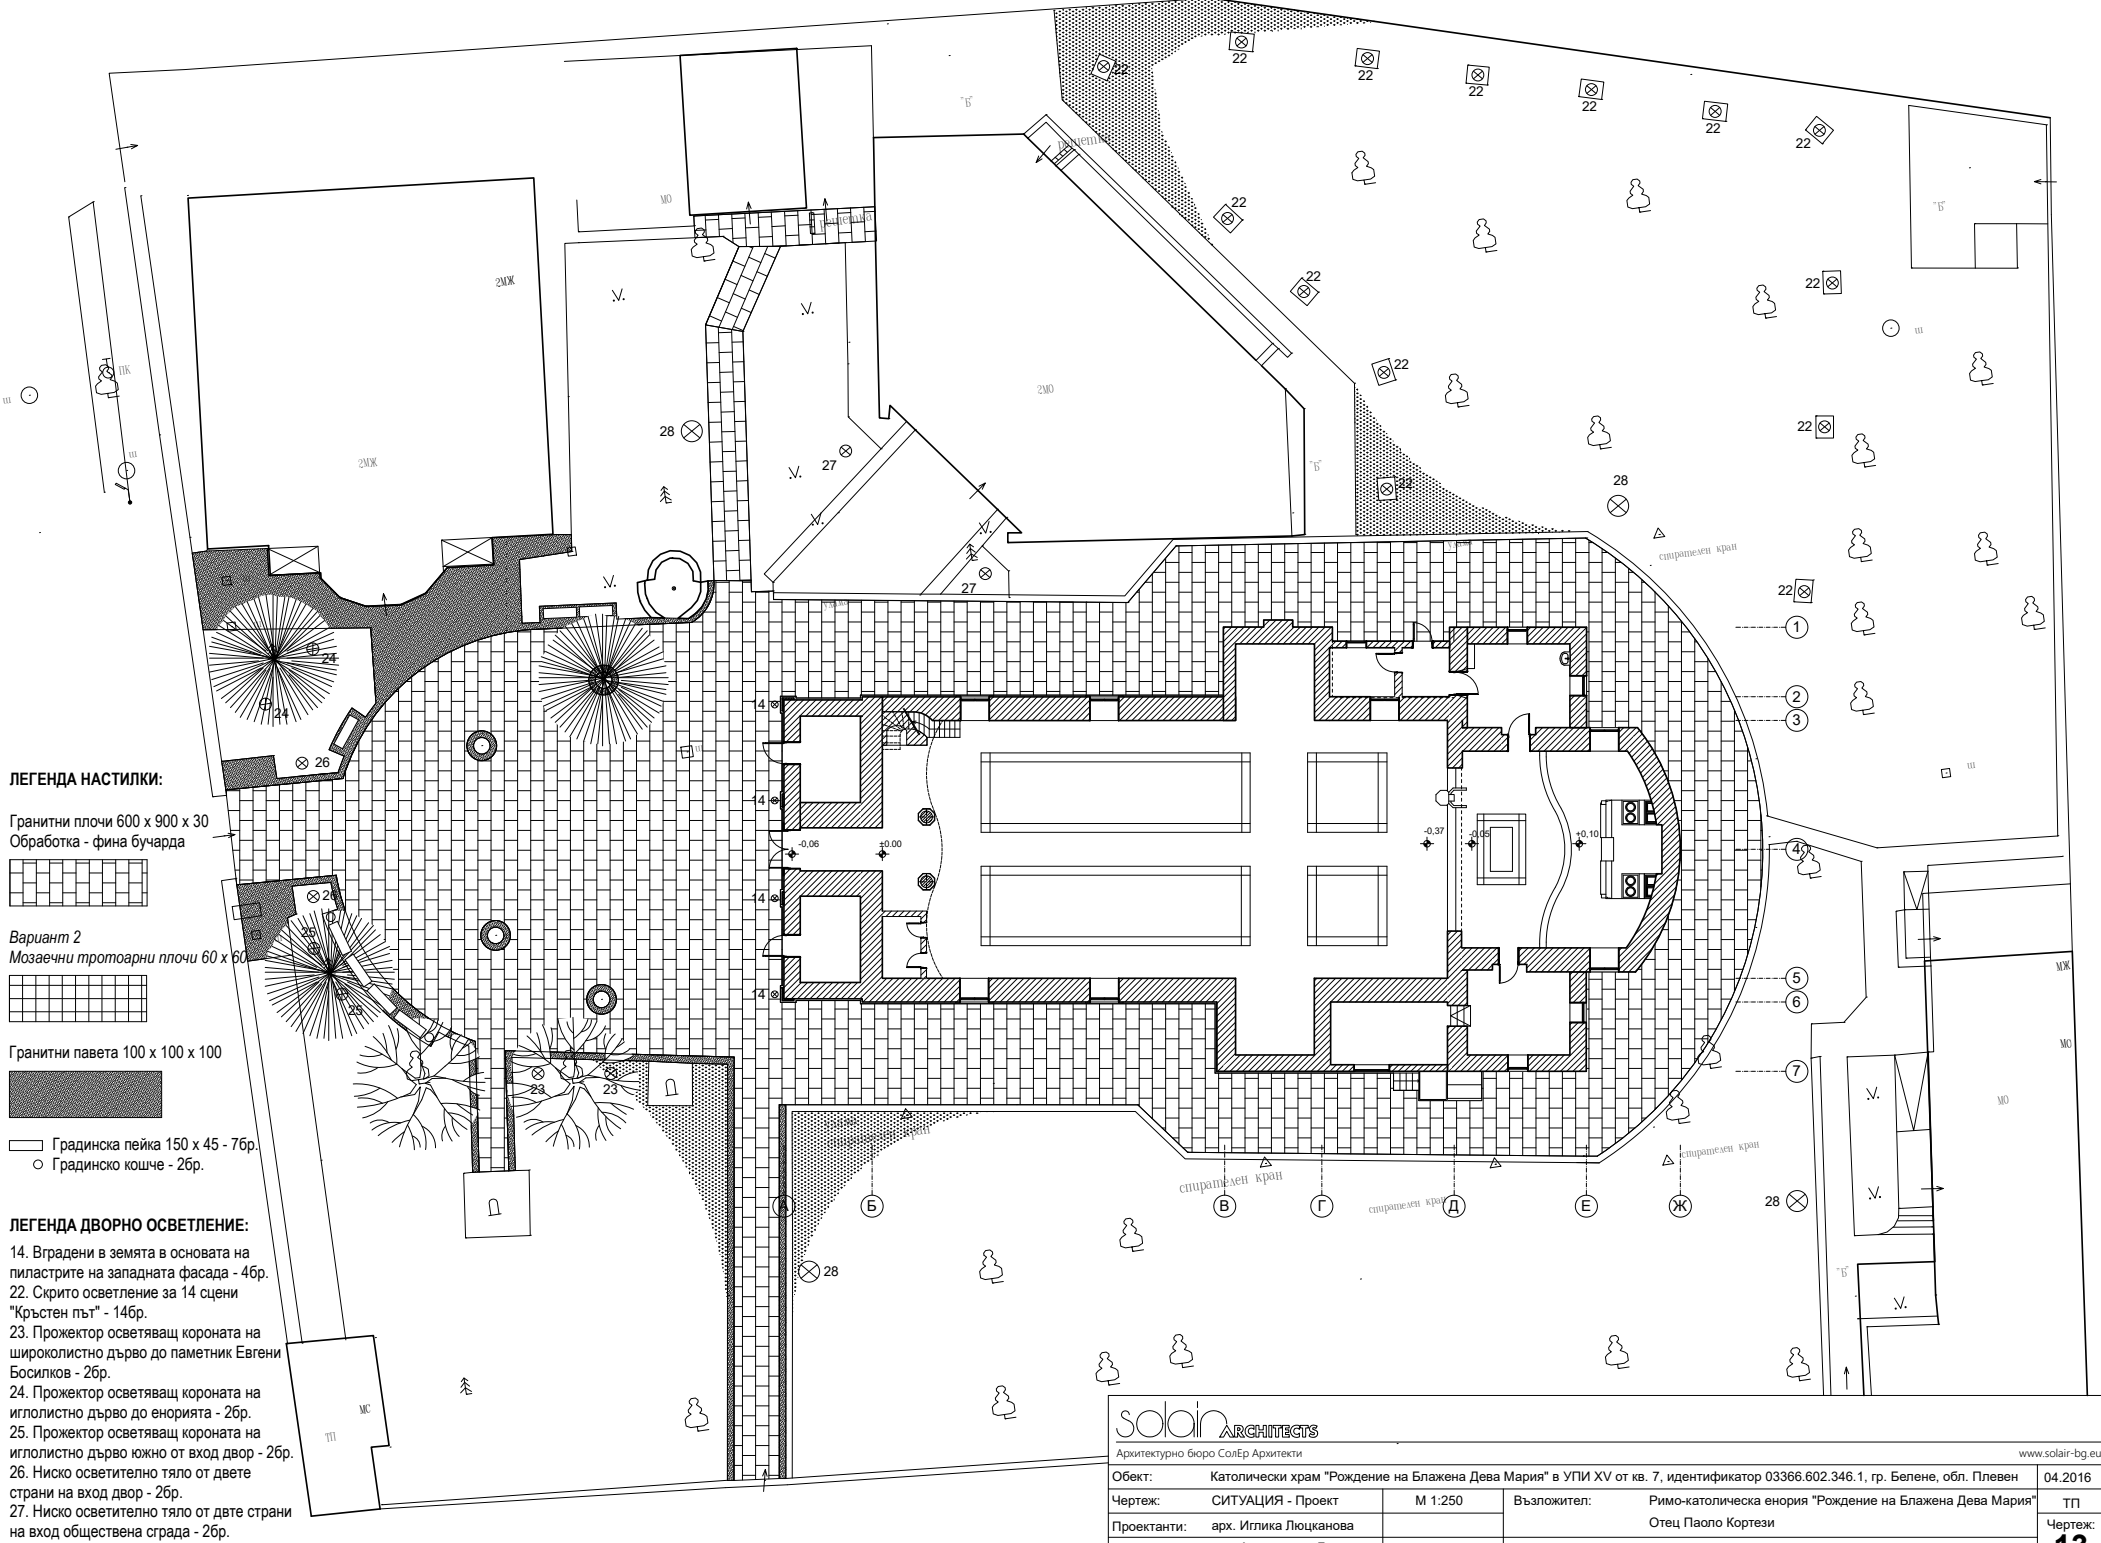

solair ARCHITECTS

Архитектурно бюро СолЕр Архитекти

www.solair-bg.eu

Обект:	Католически храм "Рождение на Блажена Дева Мария" в УПИ XV от кв. 7, идентификатор 03366.602.346.1, гр. Белене, обл. Плевен	04.2016
Чертеж:	СИТУАЦИЯ - Проект	М 1:250
Проектанти:	арх. Иглика Люцканова арх. Александър Генчев	Възложител: Римо-католическа енория "Рождение на Блажена Дева Мария" Отец Паоло Кортези
	Водец проектант: арх. Александър Генчев	Чертеж: 13