

Ателие 19		
1	Антре	2.80
2	Дневна	17.30
3	Столова и кухн.бокс	8.10
4	Баня, WC	3.00
5	Тераса	3.50
		40.65

Апартамент 44		
1	Антре	10.40
2	Дневна	15.70
3	Столова и кухн.бокс	9.80
4	Спалня	17.40
5	Спалня	12.10
6	Спалня	12.10
7	Баня, WC	2.90
8	Баня, WC	3.40
9	Тераса*	19.38
		118.08

Апартамент 45		
1	Антре	4.90
2	Дневна	17.90
3	Столова и кухн.бокс	7.20
4	Спалня	12.40
5	Баня, WC	3.40
6	Тераса*	11.20
		63.81

Апартамент 46		
1	Антре	5.40
2	Дневна	18.50
3	Столова и кухн.бокс	13.10
4	Спалня	14.00
5	Спалня	11.50
6	Склад	3.00
7	Коридор	4.30
8	Баня, WC	4.50
9	WC	2.00
10	Тераса*	10.07
11	Тераса*	9.61
		106.79


Ателие 20		
1	Антре	3.10
2	Дневна	14.70
3	Столова и кухн.бокс	6.00
4	Баня, WC	2.90
5	Тераса	3.50
		36.62

Апартамент 47		
1	Антре	5.50
2	Дневна	18.50
3	Столова и кухн.бокс	13.10
4	Спалня	14.20
5	Спалня	11.50
6	Склад	3.00
7	Коридор	4.30
8	Баня, WC	4.50
9	WC	2.00
10	Тераса*	10.07
11	Тераса*	9.61
		106.79

Апартамент 48		
1	Антре	6.40
2	Дневна	18.70
3	Столова и кухн.бокс	6.00
4	Спалня	12.00
5	Баня, WC	3.40
6	Тераса*	11.88
		65.37

Апартамент 49		
1	Антре	4.00
2	Дневна	18.10
3	Столова и кухн.бокс	6.10
4	Спалня	12.00
5	Баня, WC	3.40
6	Тераса*	12.16
		62.75

Апартамент 50		
1	Антре	3.60
2	Дневна	14.90
3	Столова и кухн.бокс	8.60
4	Спалня	14.20
5	Баня, WC	3.30
6	Тераса*	10.89
		63.95

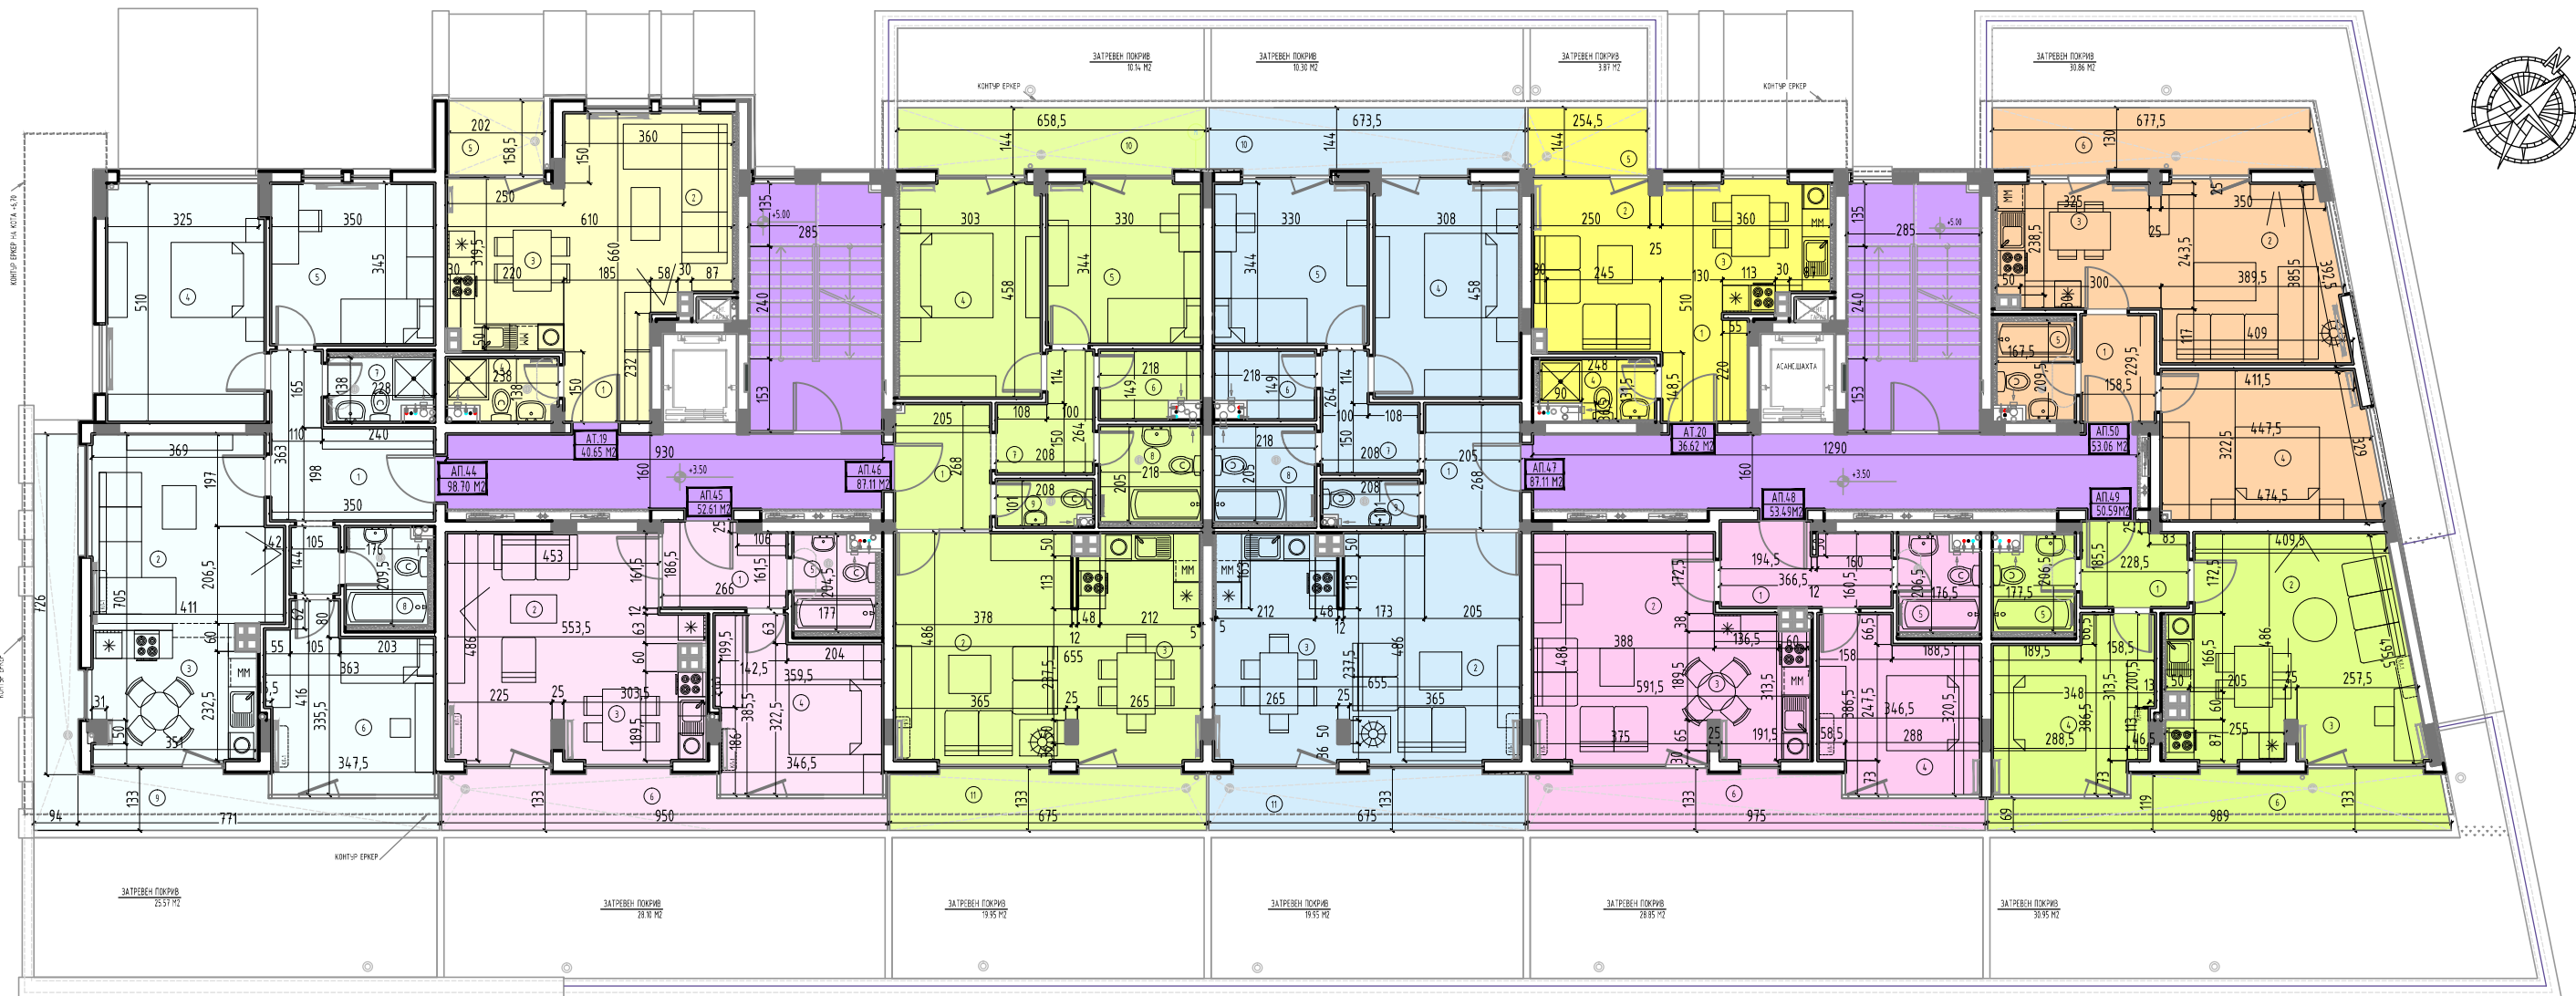

РАЗПРЕДЕЛЕНИЕ КОТА +3.50 - 1-ви етаж