

Ателие 3		
1	Антре	2.80
2	Дневна	16.90
3	Столова и кухн.бокс	9.00
4	Баня, WC	3.00
5	Тераса	3.30
		40.65

Апартамент 7		
1	Антре	8.70
2	Дневна	20.80
3	Столова и кухн.бокс	11.30
4	Спалня	16.30
5	Спалня	22.20
6	Спалня	12.10
7	Баня, WC	2.90
8	Баня, WC	3.60
9	Тераса	2.60
10	Тераса	4.90
		122.94

Апартамент 8		
1	Антре	6.40
2	Дневна	16.60
3	Столова и кухн.бокс	8.40
4	Спалня	12.00
5	Баня, WC	3.40
6	Тераса	4.00
		58.99

Апартамент 9		
1	Антре	5.40
2	Дневна	21.90
3	Столова и кухн.бокс	10.50
4	Спалня	14.00
5	Спалня	13.80
6	Склад	4.70
7	Коридор	5.00
8	Баня, WC	4.20
9	WC	2.10
10	Тераса	4.80
11	Тераса	4.60
		103.55


Ателие 12		
1	Антре	4.20
2	Дневна	15.00
3	Столова и кухн.бокс	9.90
4	Баня, WC	2.90
5	Тераса	3.80
		42.20

Апартамент 28		
1	Антре	5.50
2	Дневна	21.90
3	Столова и кухн.бокс	10.50
4	Спалня	14.10
5	Спалня	14.00
6	Склад	4.70
7	Коридор	5.00
8	Баня, WC	4.20
9	WC	2.10
10	Тераса	4.80
11	Тераса	4.50
		103.36

Апартамент 29		
1	Антре	6.40
2	Дневна	15.40
3	Столова и кухн.бокс	8.10
4	Спалня	12.70
5	Баня, WC	3.40
6	Тераса	6.90
		60.58

Апартамент 30		
1	Антре	3.70
2	Дневна	18.40
3	Столова и кухн.бокс	7.20
4	Спалня	11.50
5	Баня, WC	3.40
6	Тераса	5.10
		57.69

Апартамент 31		
1	Антре	3.40
2	Дневна	18.90
3	Столова и кухн.бокс	10.70
4	Спалня	13.70
5	Баня, WC	3.30
6	Тераса	4.90
		63.95

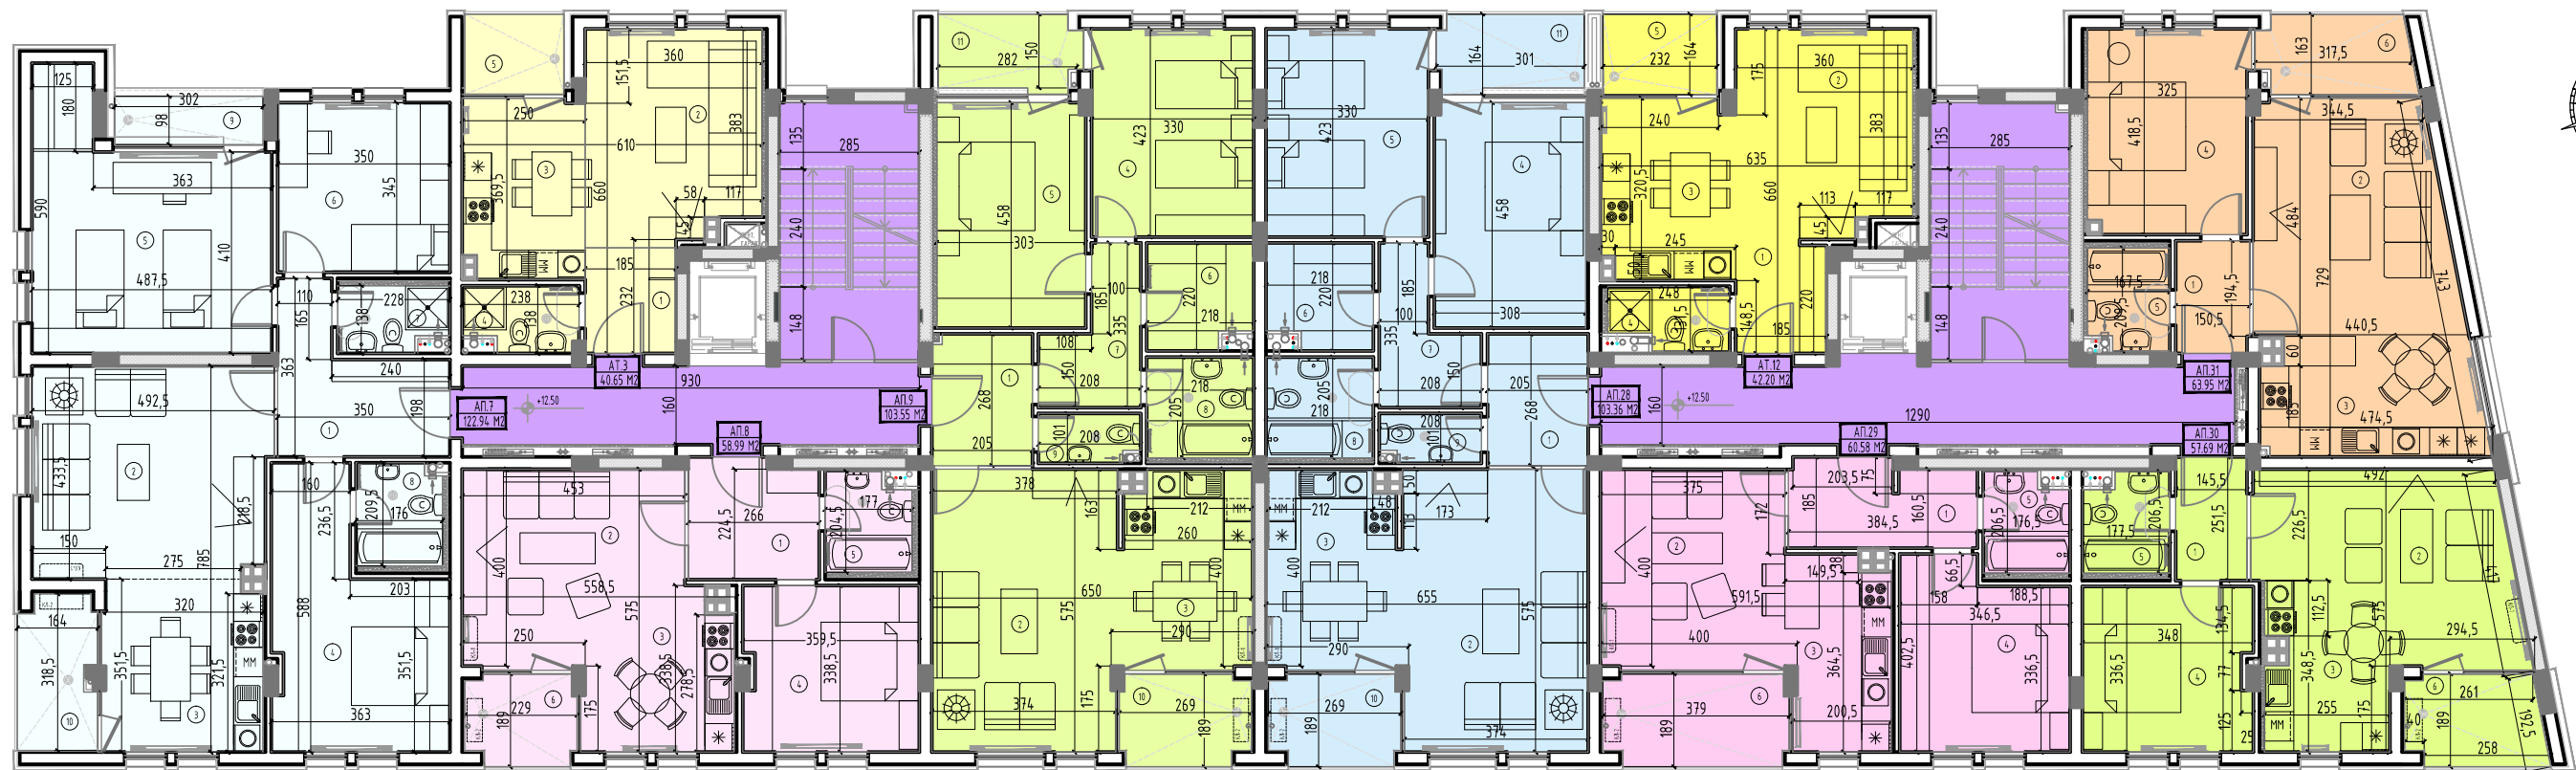

РАЗПРЕДЕЛЕНИЕ КОТА +12.50 - 4-ти етаж