


ОБЩИНА СТАРА ЗАГОРА
 СЪГЛАСУВАМ И ОДОБРЯВАМ
 ПРОЕКТА
 На основание законично издана
 ПРОЦЕДУРА ЗА
 ПРОЕКТИРОВАНИЕ И
 СТРОИТЕЛСТВО
 СТАРА ЗАГОРА
 Протокол № 27
 ДД. 10.07.2013 г.
 17/11320

ЛЕГЕНДА:
 ПОКРИТ ЗЕЛЕНЧУКОВ ПАЗАР
 УЛИЦИ
 ТРОТОАРИ
 СЪЩЕТВУВУЩА СТРАДА

СТАР КОНТУР НА СТРАДАТА
 ОТПАДАЩИ СТР. ЕЛЕМЕНТИ
 НОВОПРЕДВИДЕНИ СТР.
 ЕЛЕМЕНТИ

ПОКАЗАТЕЛИ		
БИЛО:	1758,10 M2	
ЗАСТРОЕНА ПЛОЩ	1813,32 M2	
РАЗГ. ЗАСТР. ПЛОЩ		
БИЛО:	1714,55 M2	
ЗАСТРОЕНА ПЛОЩ	1769,77 M2	
РАЗГ. ЗАСТР. ПЛОЩ		
СТАВА:	1694,63 M2	
ЗАСТРОЕНА ПЛОЩ	1750,85 M2	
РАЗГ. ЗАСТР. ПЛОЩ		

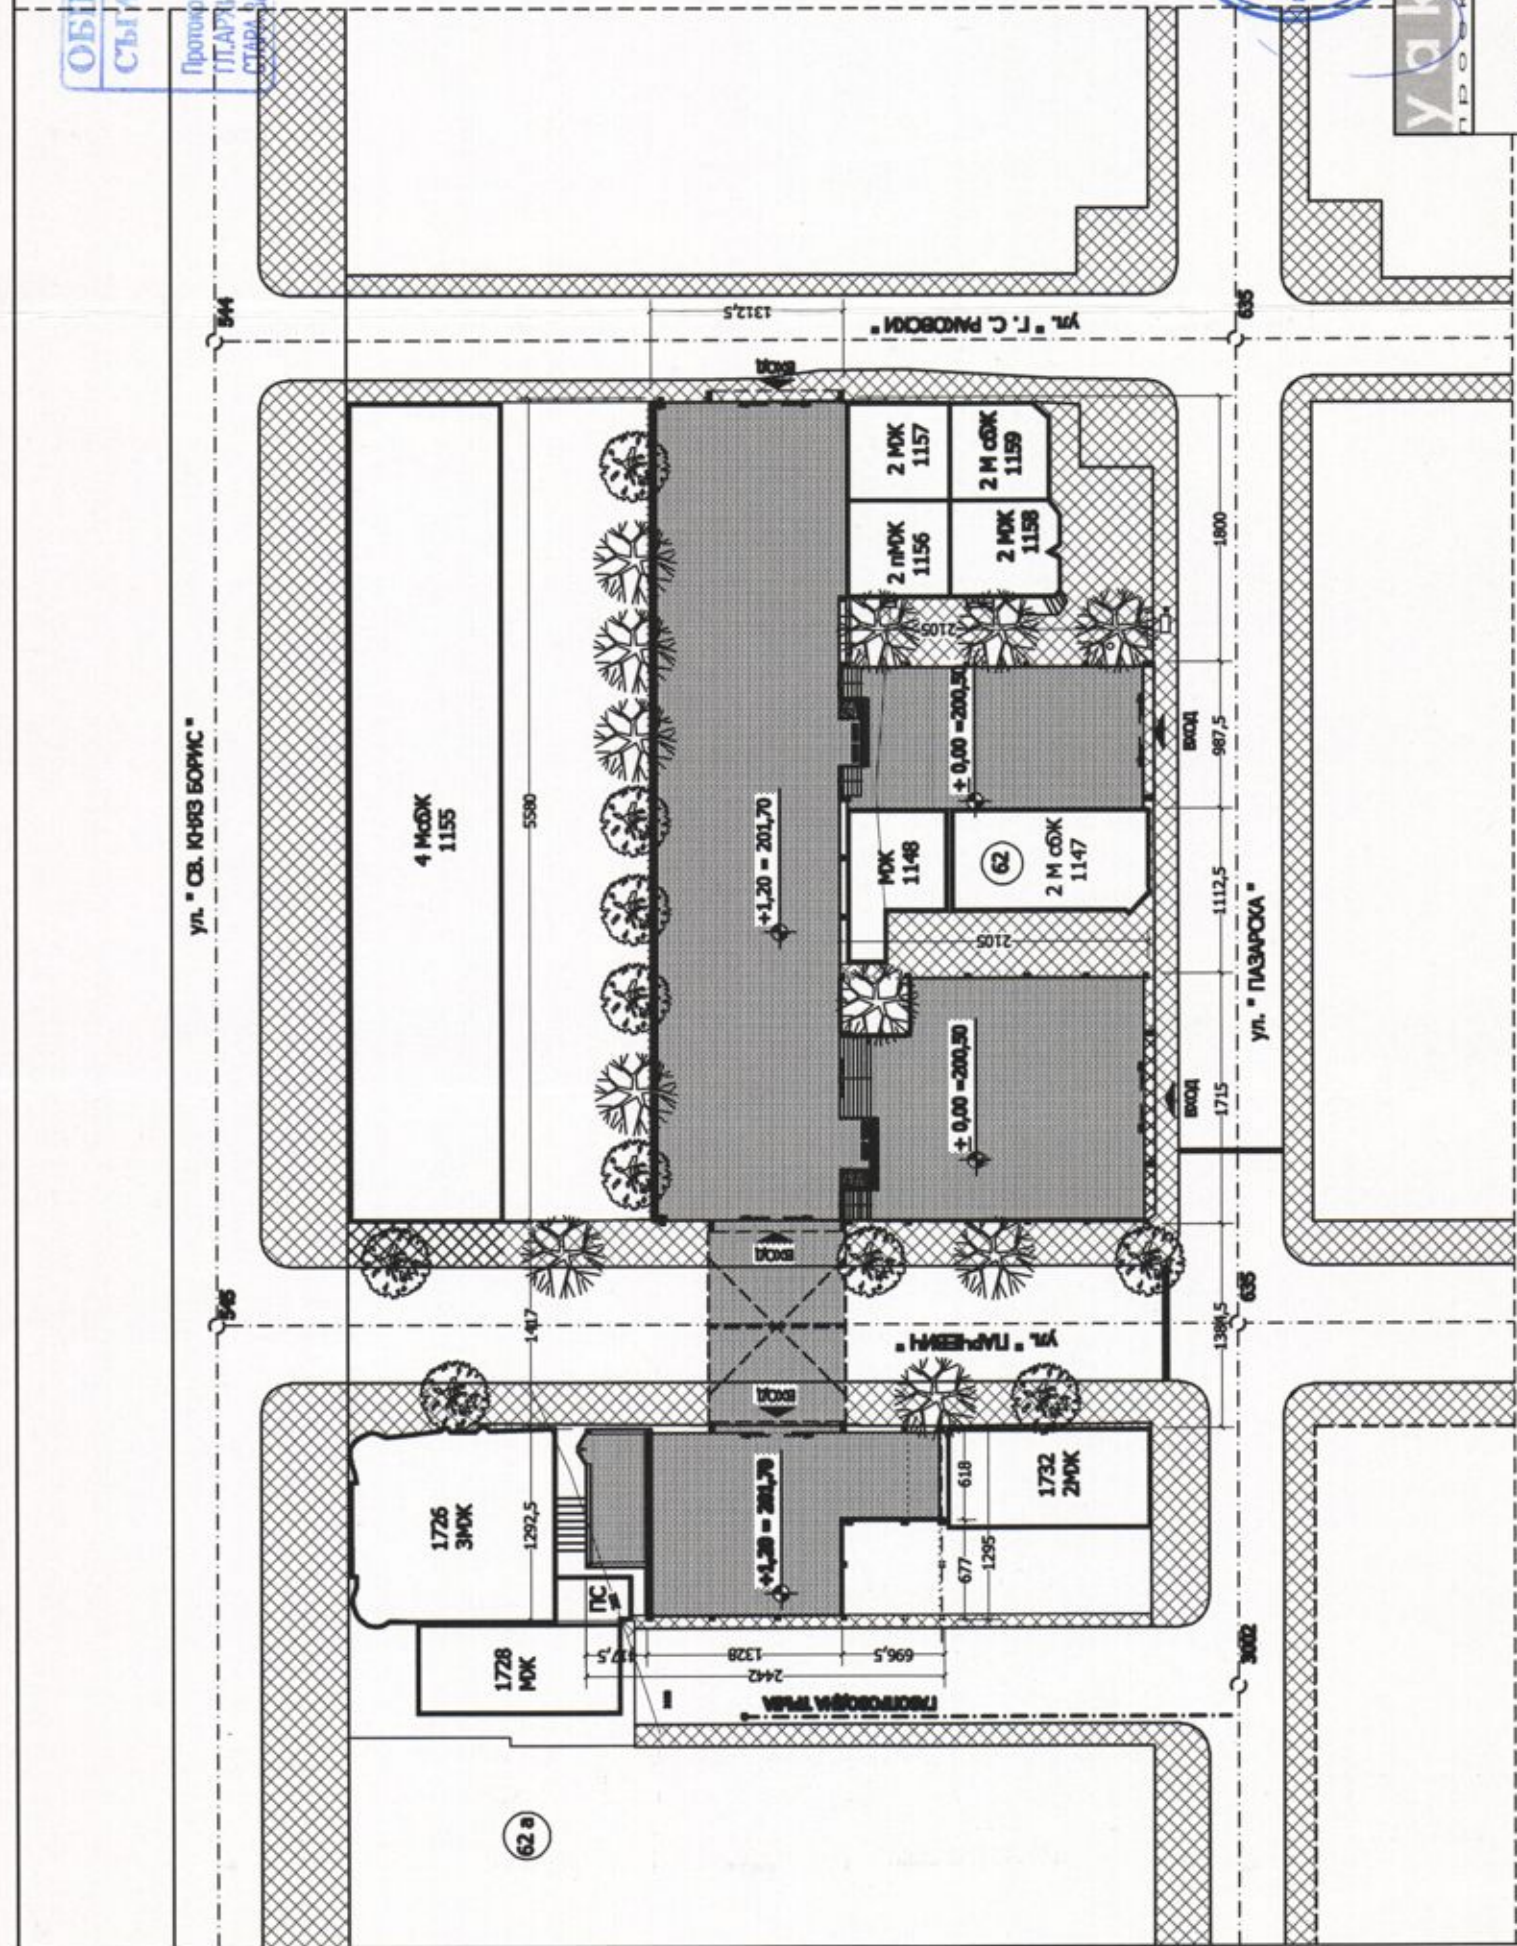

Република България
 Община Стара Загора
 Проектно-строително бюро

СИТУАЦИЯ М 1:500

ОБЕКТ	РЕКОНСТРУКЦИЯ НА ПОКРИТ ЗЕЛЕНЧУКОВ ПАЗАР /ЦЕНТРАЛЕН I, КВ.62, ГР. СТАРА ЗАГОРА - ПРОМЯНА В ПРОЦЕСА НА СТРОИТЕЛСТВОТО	042/602960 0888/632072
ПРОЕКТАНТИ	арх. П. Киряков арх. Ив. Киряков	ЧАСТ: АРХ
СК	инж. Ив. Пейкова	ФАЗА: Т П
ЕЛ		МАЩАБ 1: 500
ВК		ДАТА: 2013
ВП		ЛИСТ: 1
Възложител:		