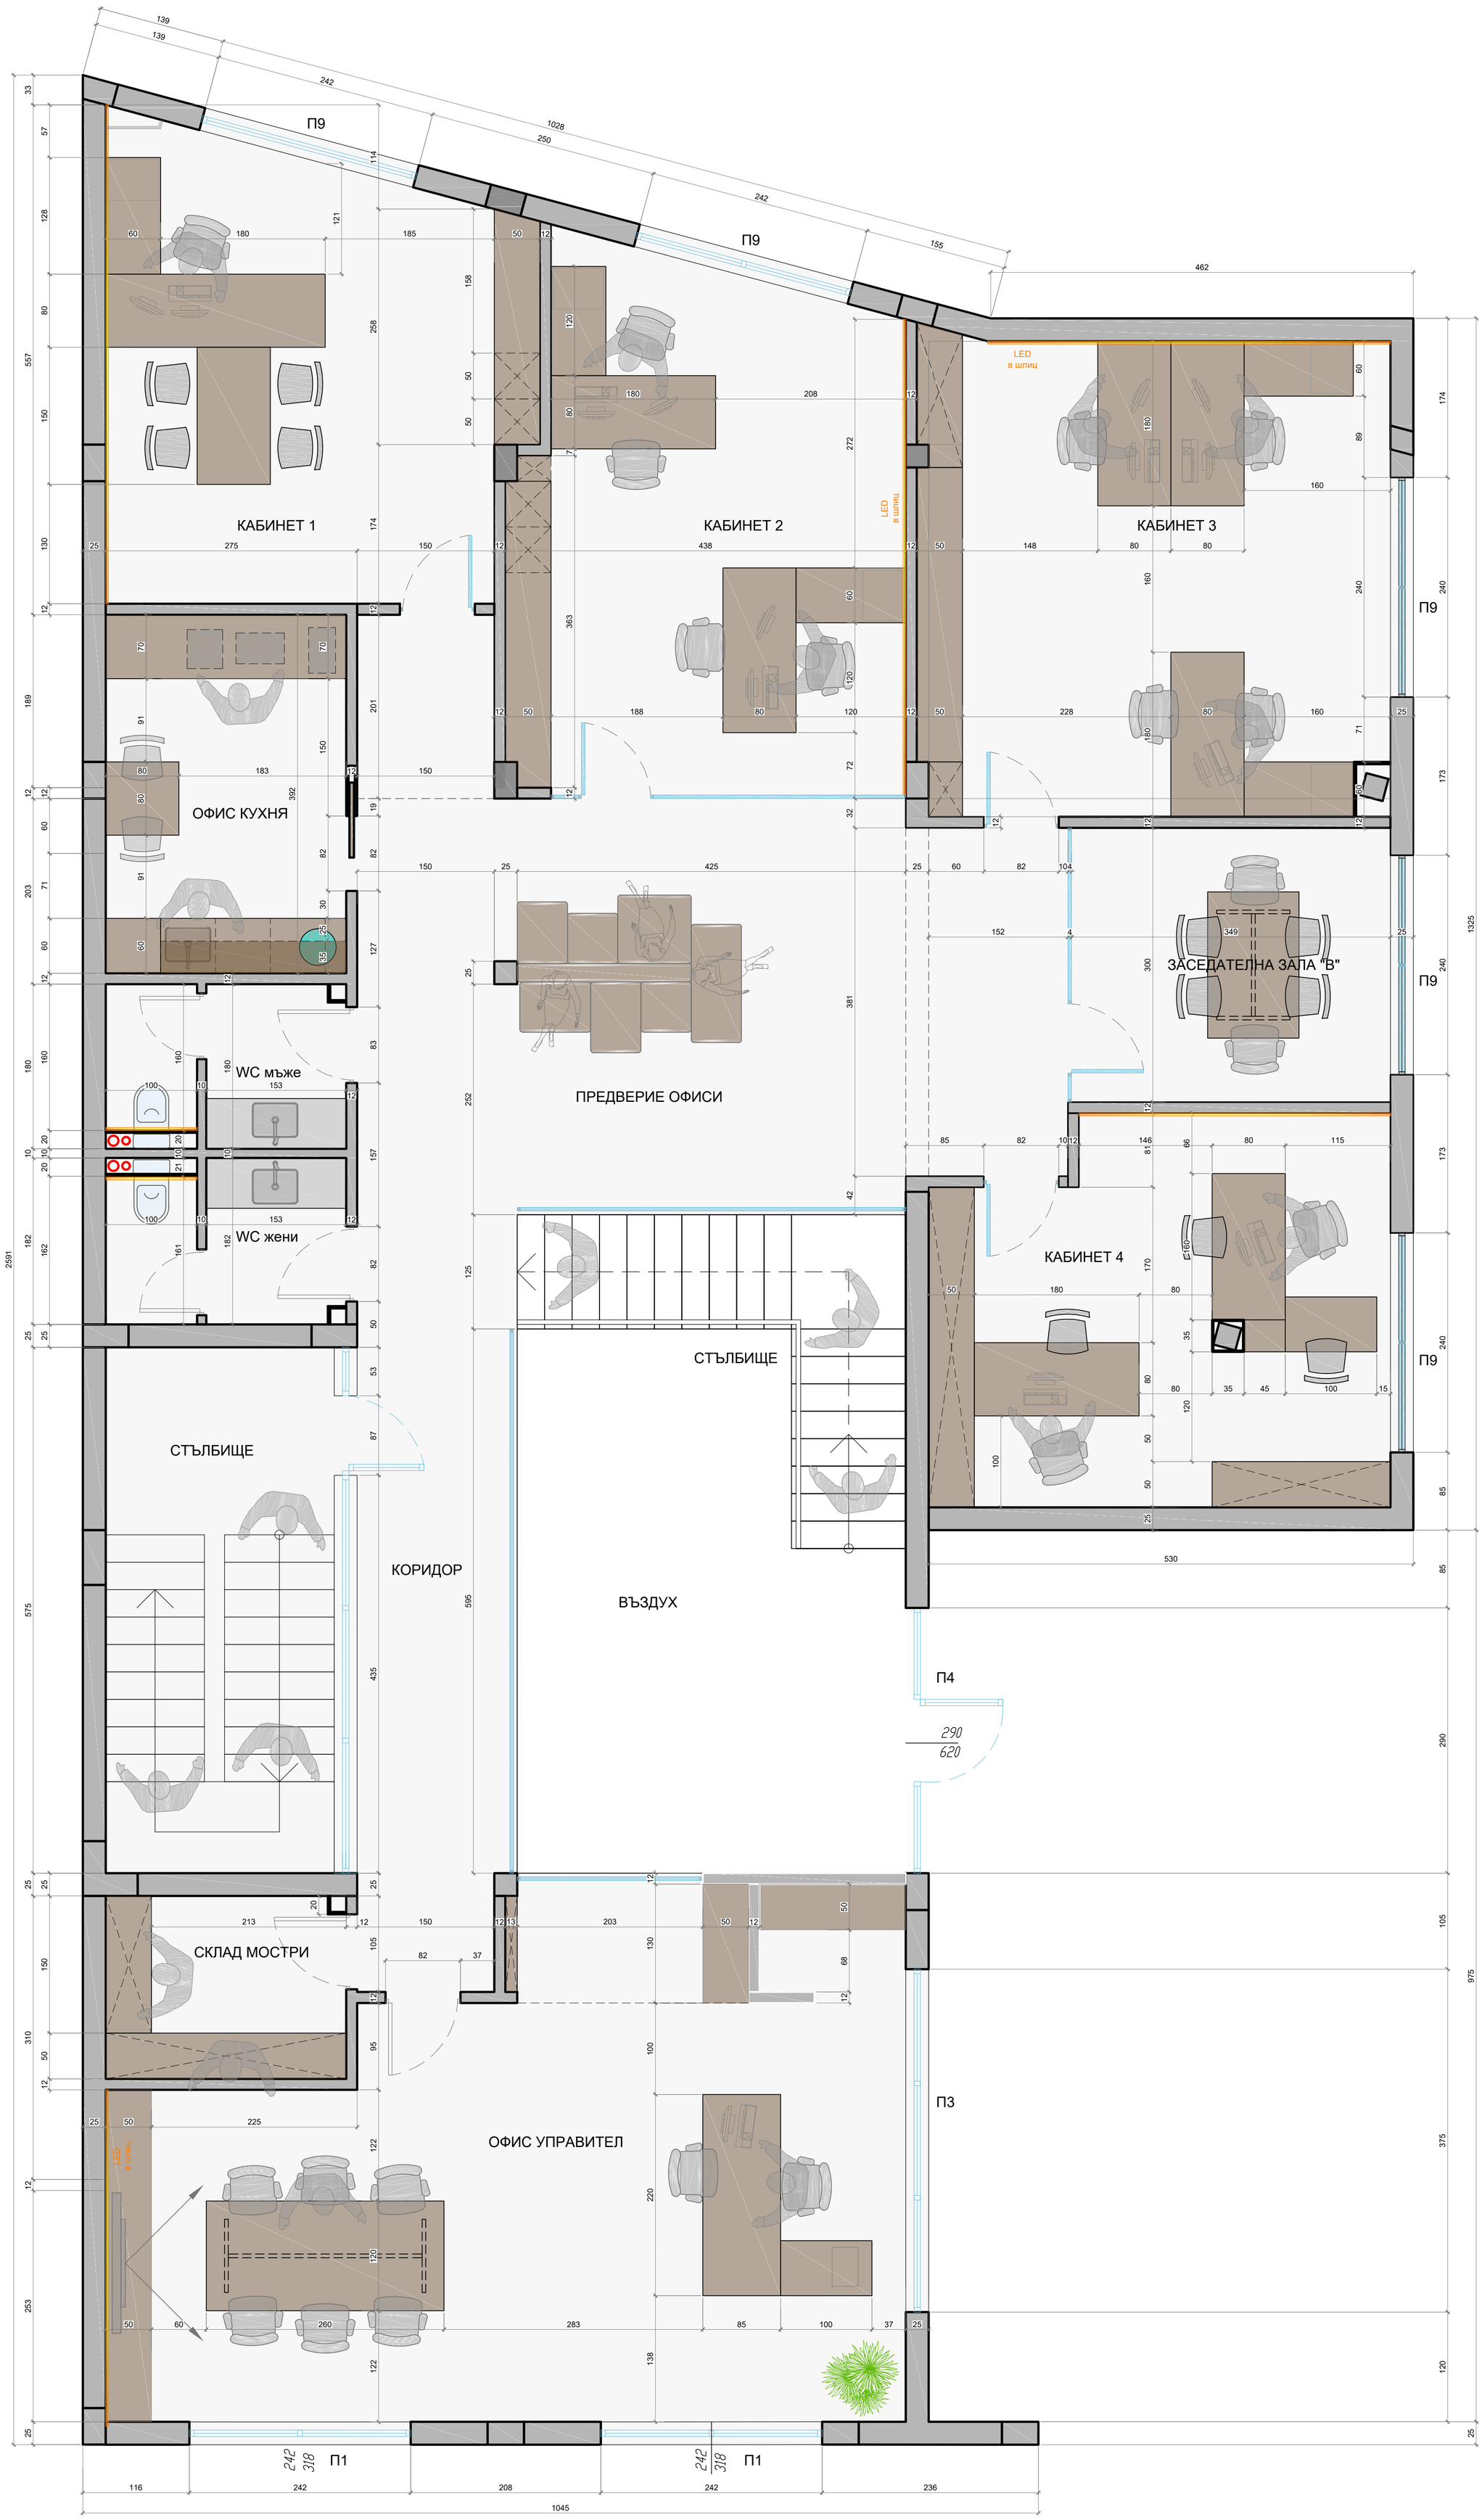

КАБИНЕТ 1
КАБИНЕТ 2
КАБИНЕТ 3
КАБИНЕТ 4
ОФИС КУХНЯ
WC мъже
WC жени
ПРЕДВЕРИЕ ОФИСИ
ЗАСЕДАТЕЛНА ЗАЛА "В"
СТЪЛБИЩЕ
СТЪЛБИЩЕ
КОРИДОР
ВЪЗДУХ
СКЛАД МОСТРИ
ОФИС УПРАВИТЕЛ
П9
П4
П3
П1
LED в шлиц