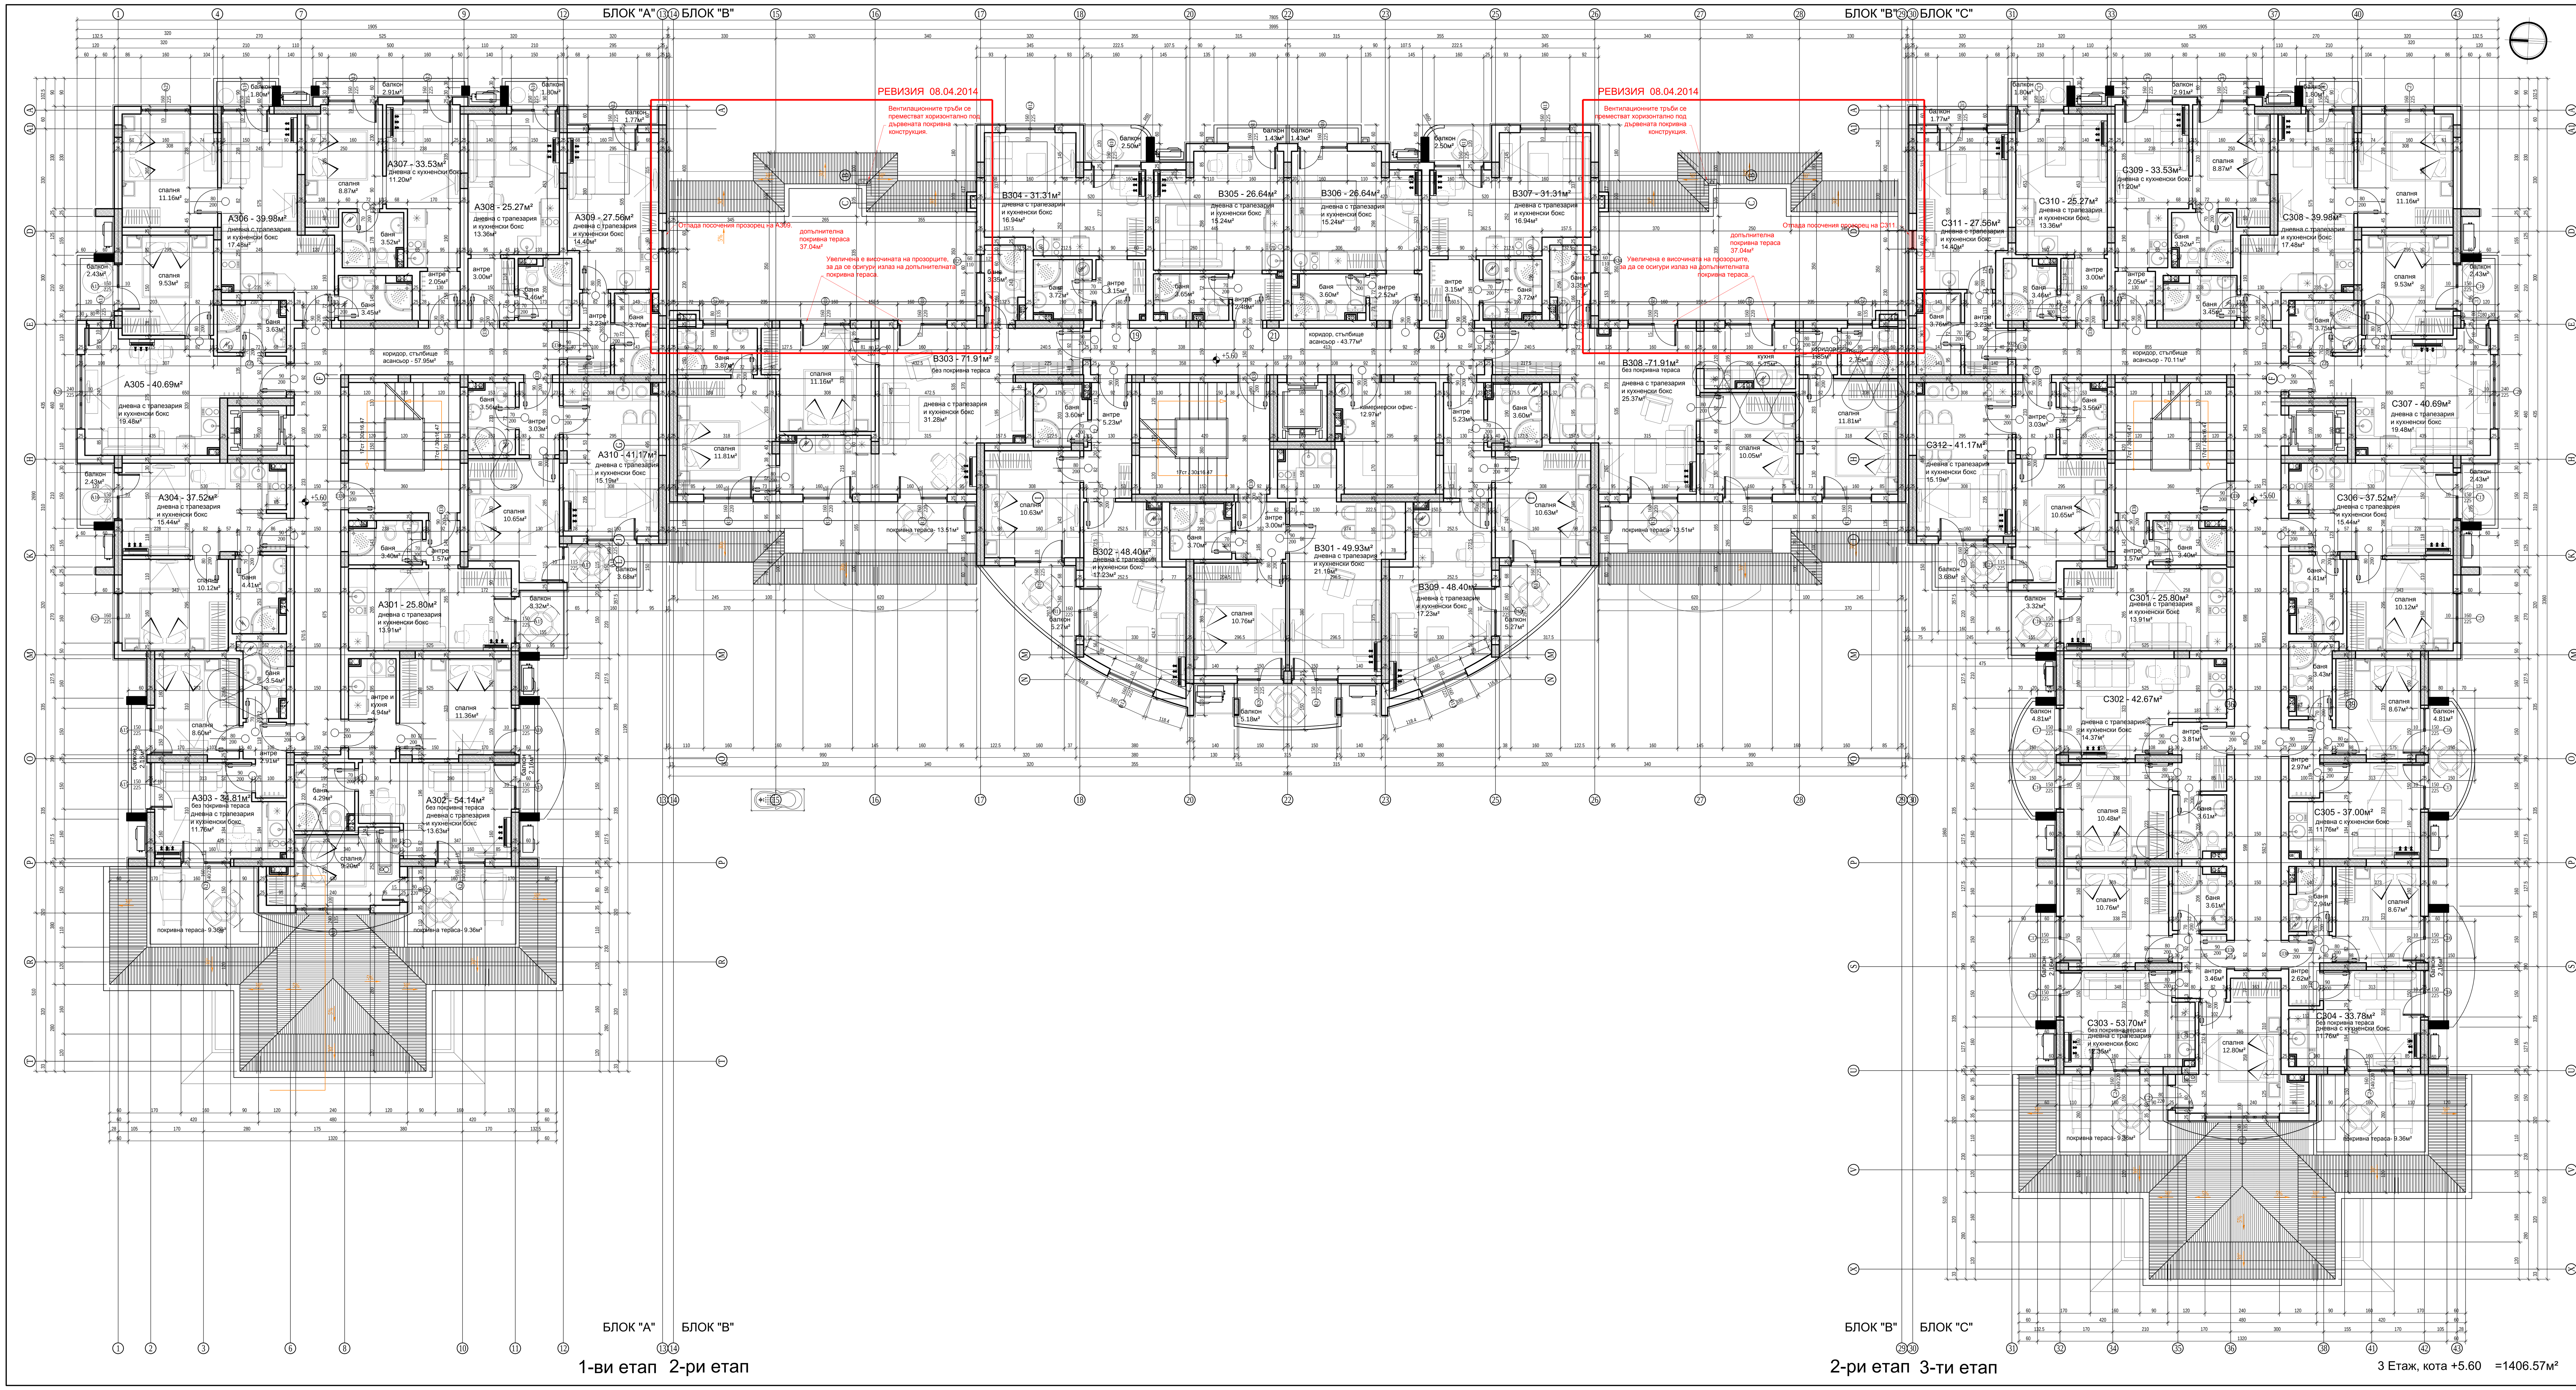

3 Етаж, кота +5.60 =1406.57м²

РАЗПРЕДЕЛЕНИЕ 3 ЕТАЖ кота +5.60

ЛЕГЕНДА:

- ст. бетонови колони и стени
- неносещи тухлени стени
- ст. бетонови греди
- предстенна обшивка при бани с шайби
- двойни стени с шумоизолация при спални
- линия на еркери, балкони и покриви
- покрив с наклон 30°
- покрив с наклон 5%

ЗАБЕЛЕЖКА:

1. Всички размери са в сантиметри.
2. Котираните размери на отворите за врати и прозорци са зидарски; всички надписи на врати и прозорци са столарски и от кота готов под
3. Всички външни стени са изпълнени от решетъчна тухла - 25см.
4. Точният отвор за вратата на асансьора да се изпълнява след уточняване на конкретен производител и модел.
5. Всички бани, тоалетни и мокри помещения са предвидени да се изпълнят с подова керамика и фаянсови плочки по стените на височина 2.40м.
6. Всички стени и тавани на общите части и жилищните помещения се изпълняват с гипсова шпакловка и латекс.
7. Подовете на общите помещения се изпълняват с гранитогрес.
8. Подовете на жилищните помещения се изпълняват с ламинат.
9. Дограмата е PVC, с прекъснат "термо-мост", по спецификация.
10. Размерите за дограма да се прецизират след взимане на мерки от място.
11. Всички промени по време на строителството да се съгласуват с проектанта.
12. $\frac{90}{200}$ EI30
Предвидени са пожаро-защитни врати с огнеустойчивост не по-малка от EI 30 за вратите на стълбищните клетки и апартаментите, намиращи се в коридори с дължина до стълбищната клетка над 10м или излизащи направо на стълбищната площадка.

"ДЖЕНИГ" ООД	
Възложител	Йорданка Петрова Димитрова Георги Светлозаров Томов Славка Петрова Филипова Антоанета Димитрова Томова "Месембрия Ризорт" ООД – София
ОБЕКТ	Апартаментен хотел в УПИ IV - 586 кв. 1202 КК "Слънчев Бряг - Запад", община Несебър- ПОЕТАПНО СТРОИТЕЛСТВО
ЧАСТ	Архитектура
съдържание	РАЗПРЕДЕЛЕНИЕ 3 ЕТАЖ кота +5.60
Изготвил	арх. П.Ликоманова-Ангелова
	арх. М. Иванова
	арх. Е.Андреева
	арх. Д.Караиванова
съгласували: констр.	инж. П.Иванов
съгласували: В и К	инж. Д. Щилиянов
съгласували: ОВ	инж. З.Ненчева
съгласували: електро	инж. Е.Иванова
Фаза	Технически проект
Управител	А. Ангелов
М/1:50	02.2013 — чертеж 5/17