


959,1709,960,1178

031

1230
ЗА ОФИСИ, ПГ И Т.П.

1208
ЗА ОФИСИ, ХОТЕЛ,
МАГАЗИНИ И П.Г.

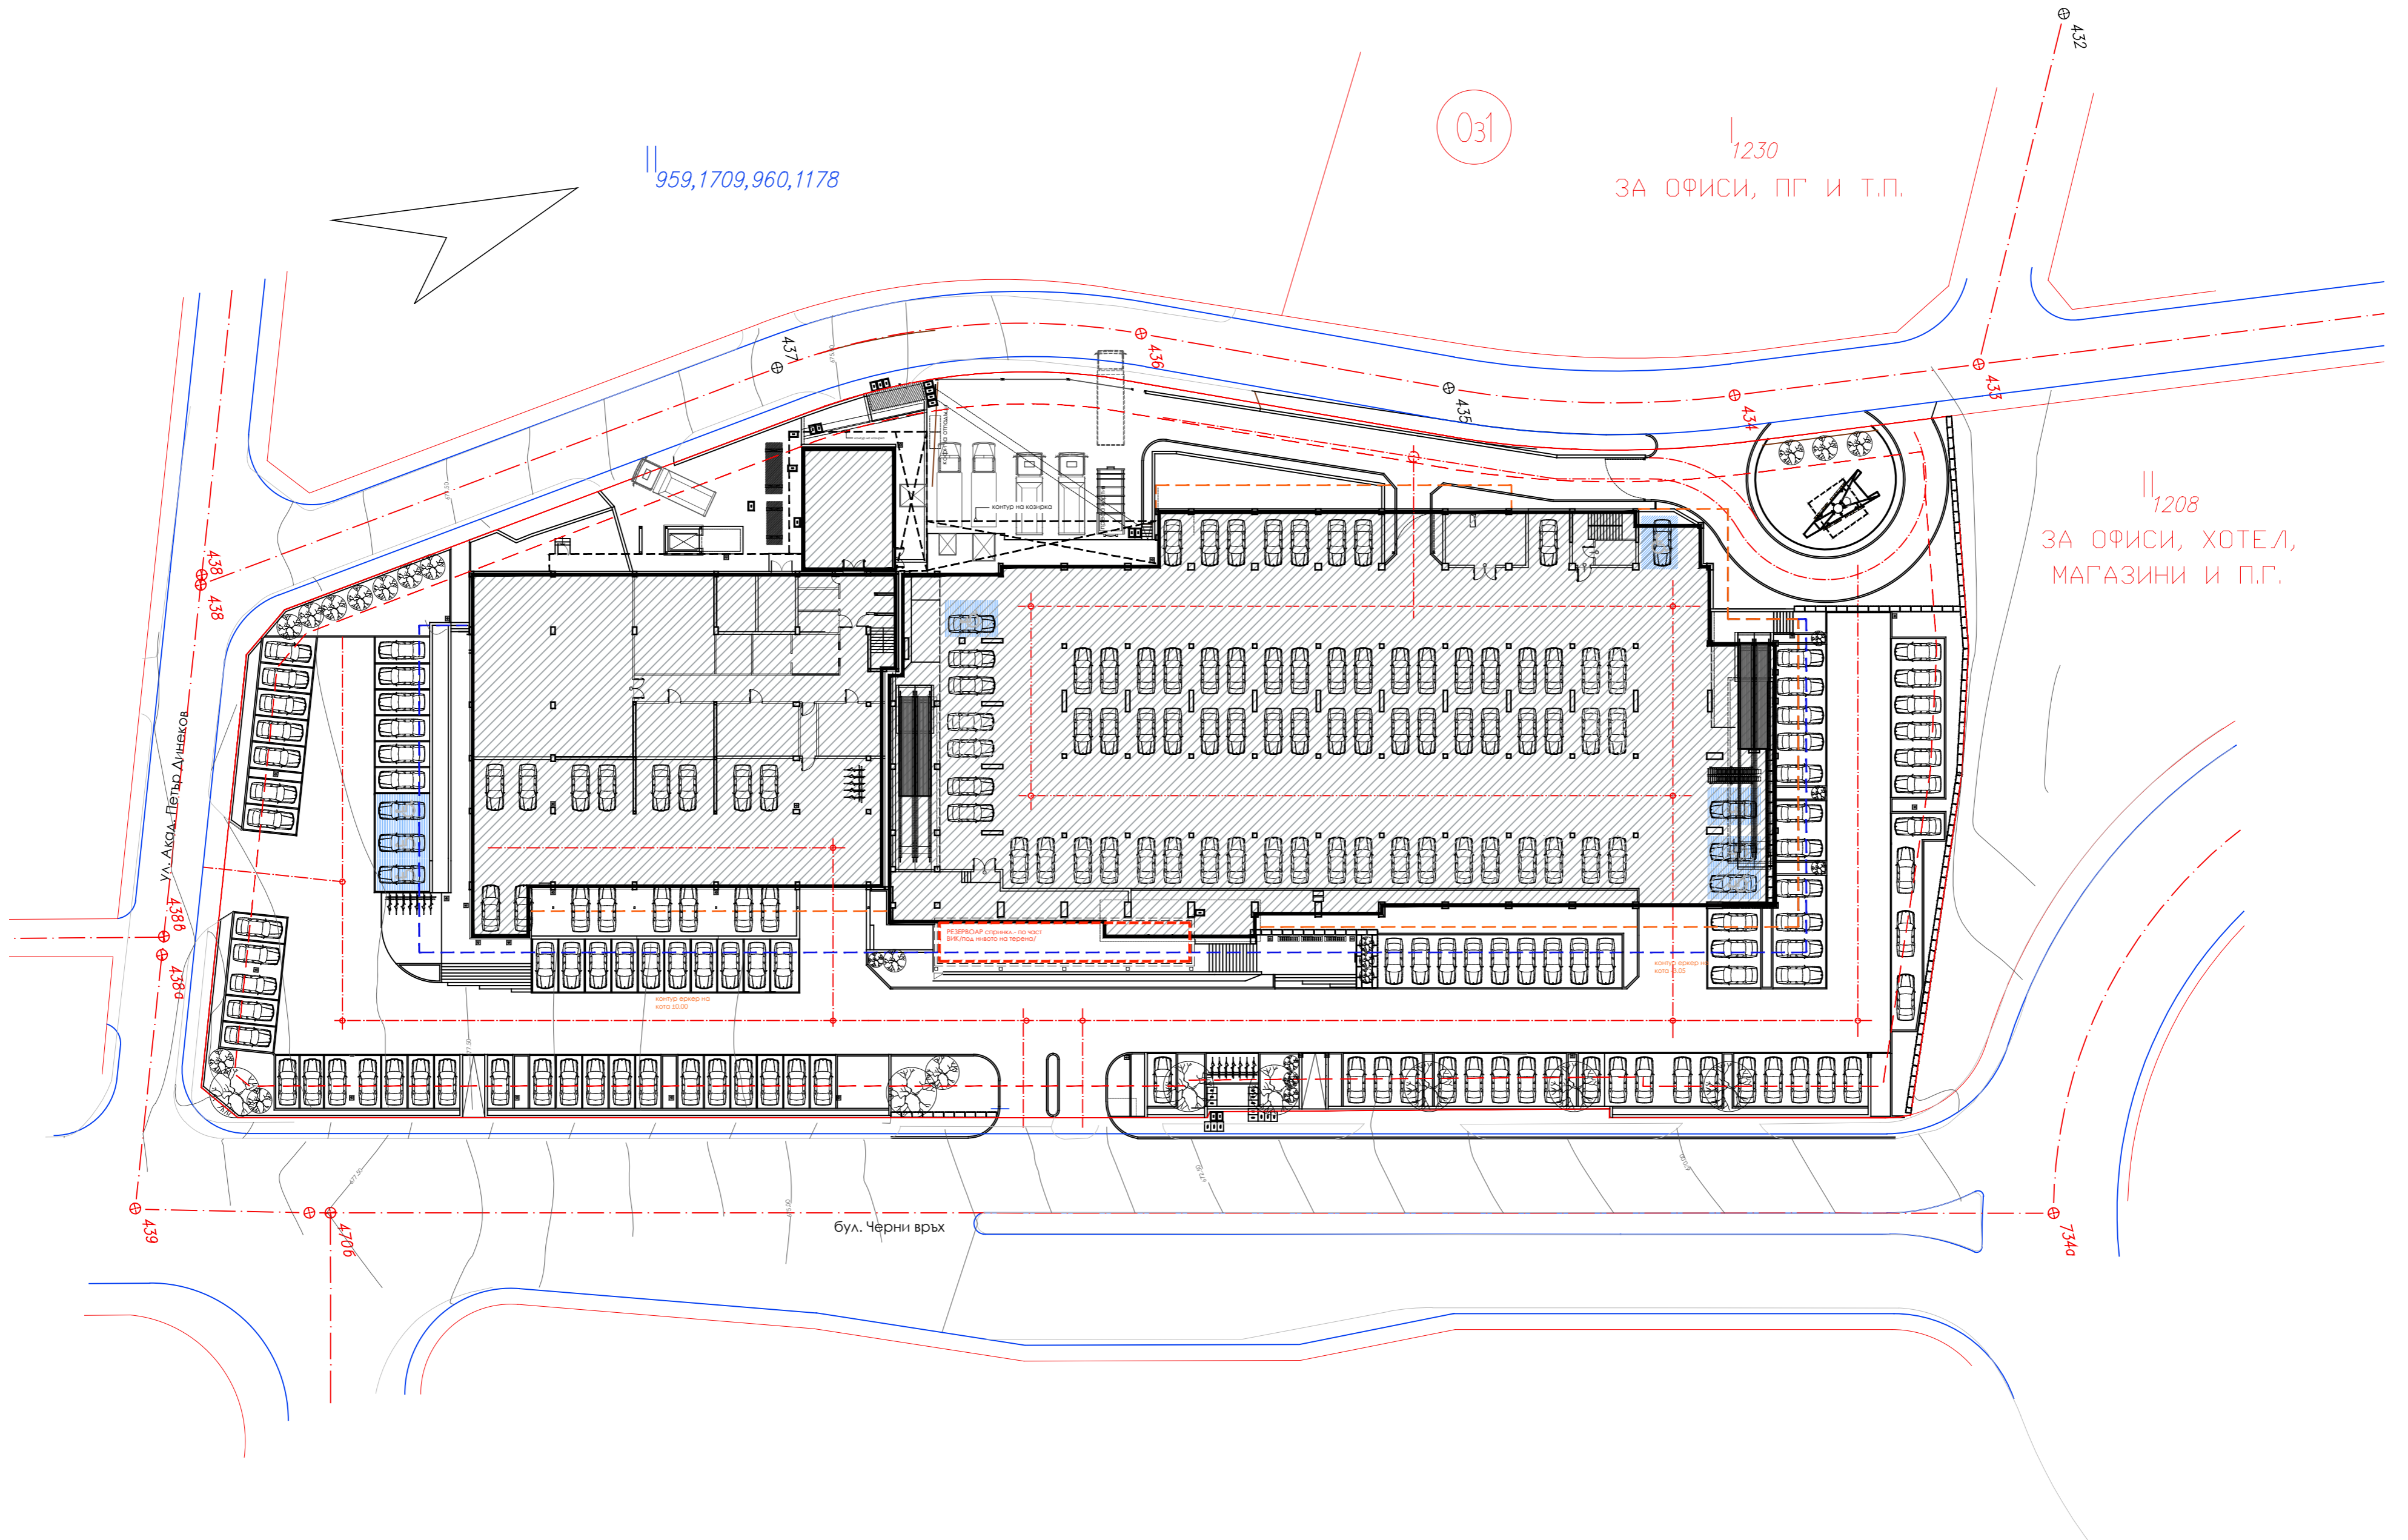

ул. Акад. Петър Диневков

бул. Черни връх



