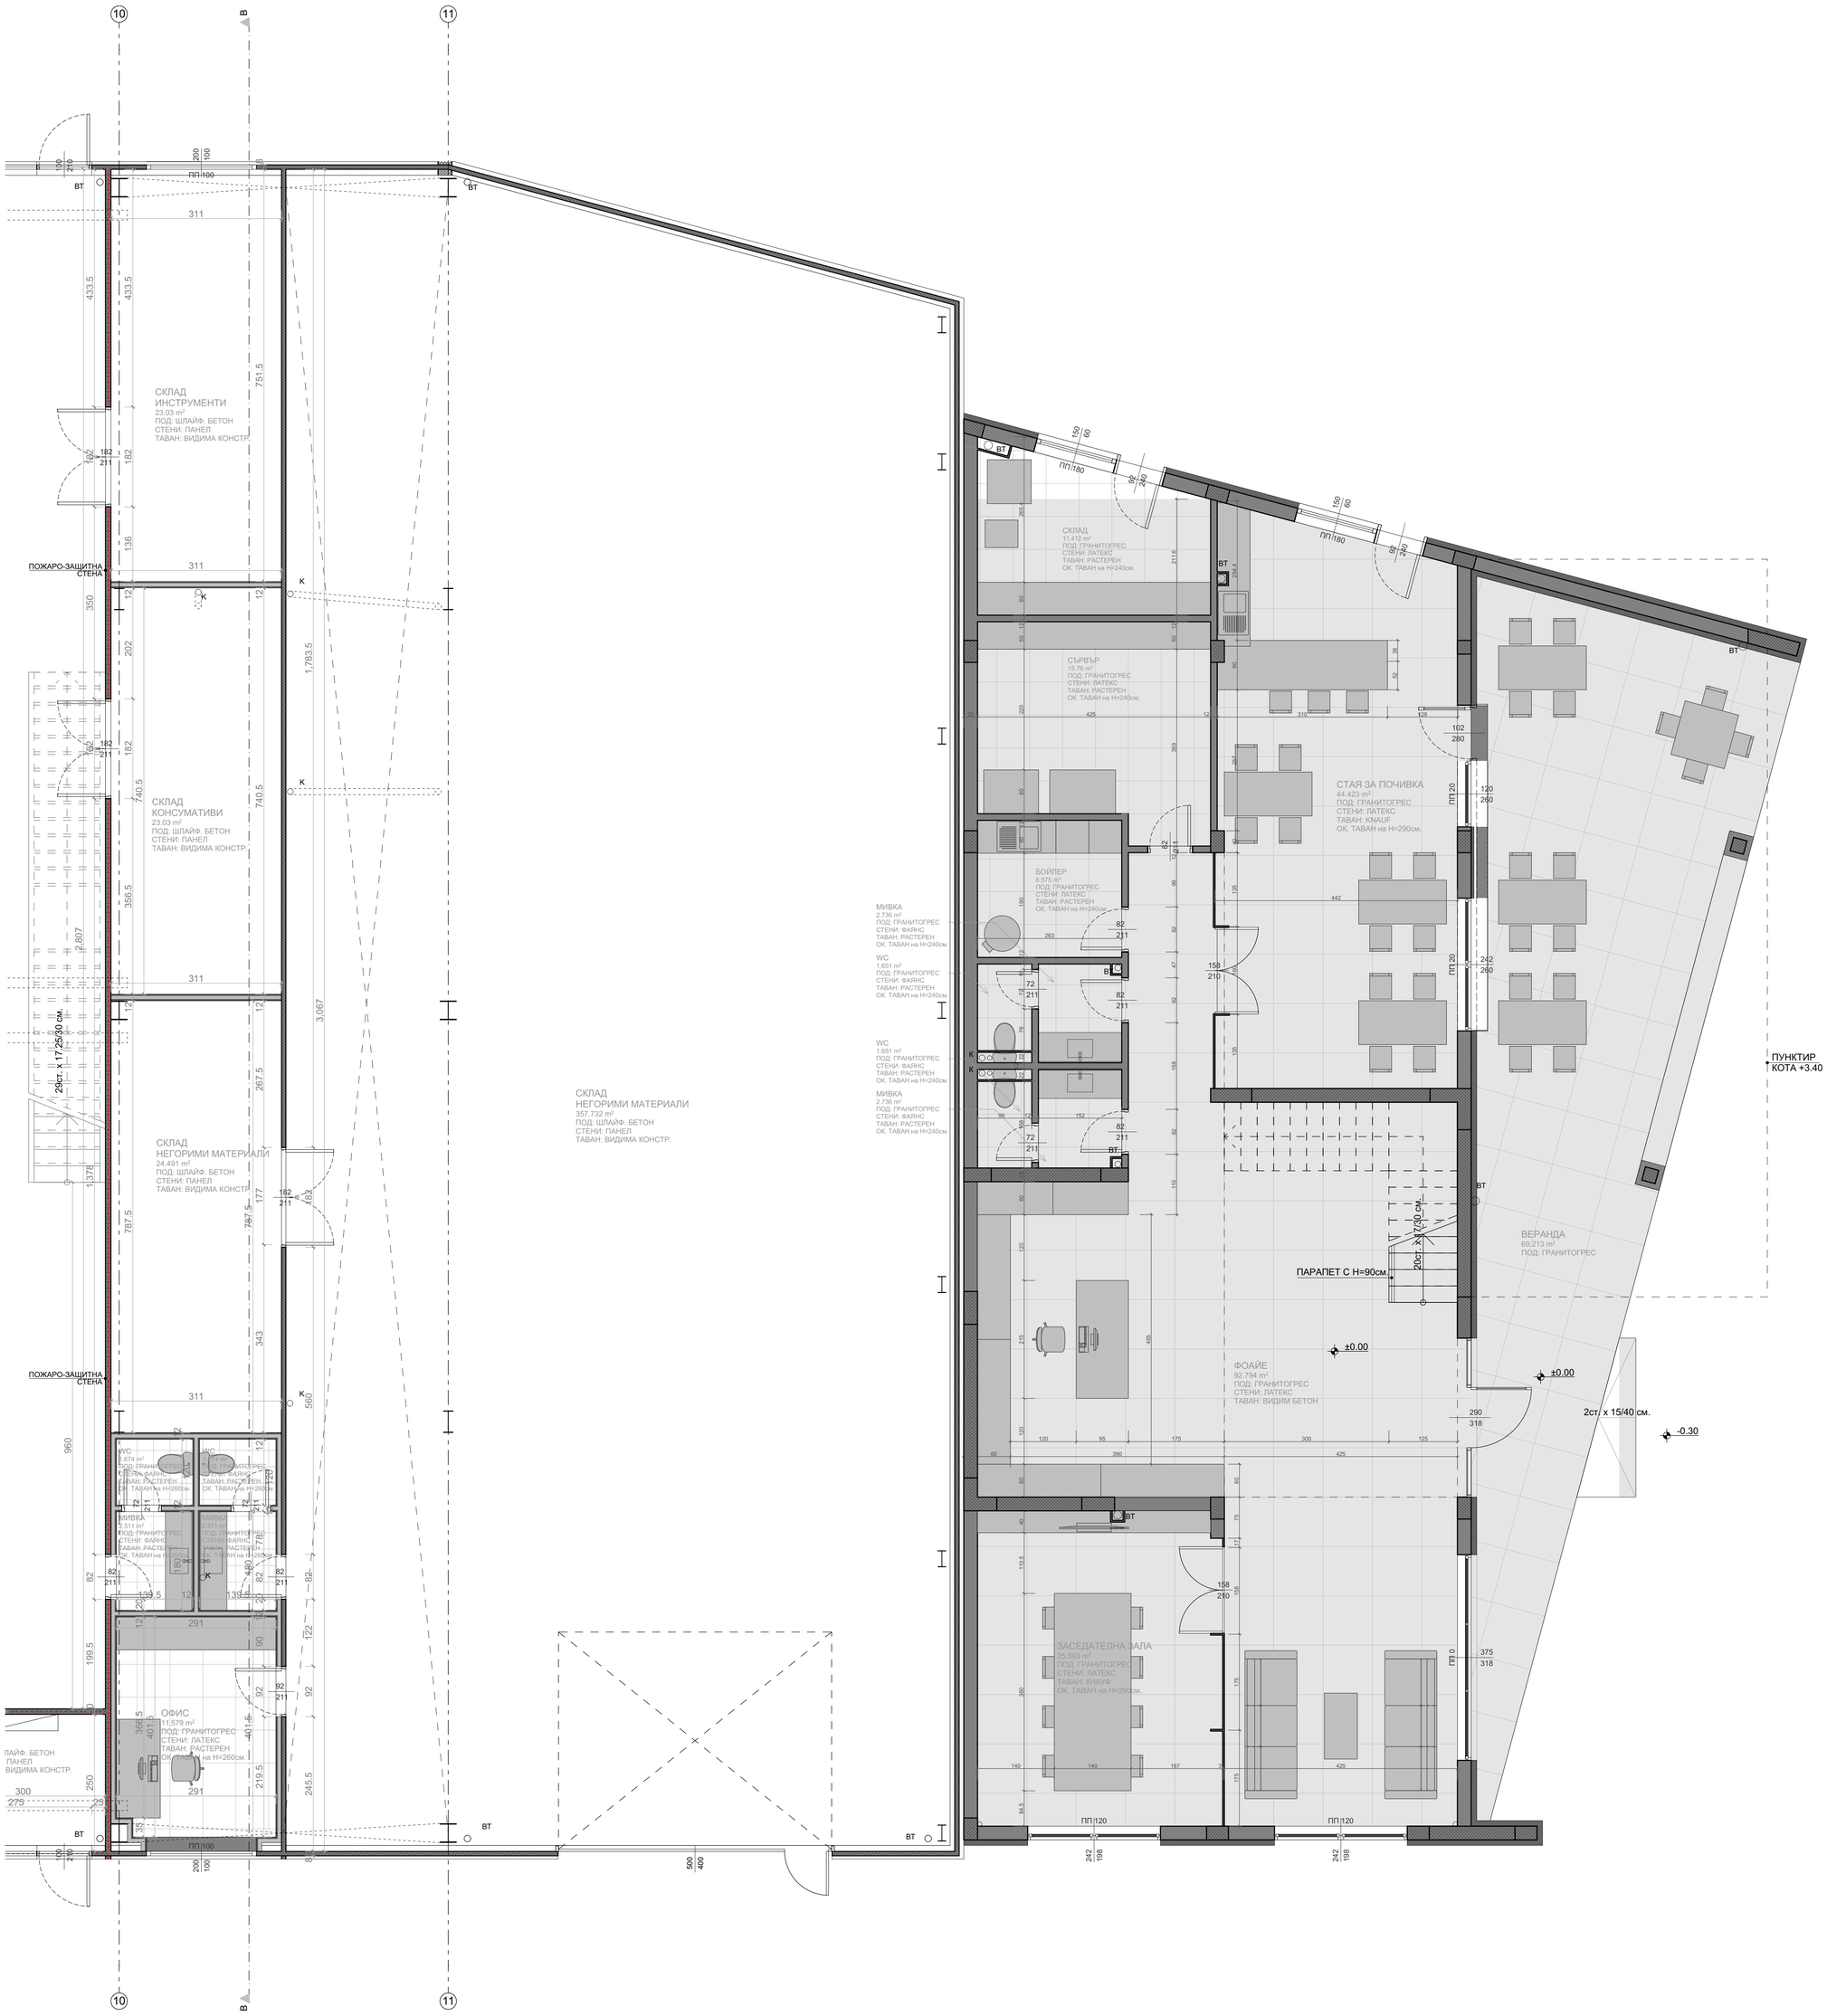

СКЛАД ИНСТРУМЕНТИ
23.03 m²
ПОД: ШЛАЙФ. БЕТОН
СТЕНИ: ПАНЕЛ
ТАВАН: ВИДИМА КОНСТР.
СКЛАД КОНСУМАТИВИ
23.03 m²
ПОД: ШЛАЙФ. БЕТОН
СТЕНИ: ПАНЕЛ
ТАВАН: ВИДИМА КОНСТР.
СКЛАД НЕГОРИМИ МАТЕРИАЛИ
24.491 m²
ПОД: ШЛАЙФ. БЕТОН
СТЕНИ: ПАНЕЛ
ТАВАН: ВИДИМА КОНСТР.
СКЛАД НЕГОРИМИ МАТЕРИАЛИ
357.732 m²
ПОД: ШЛАЙФ. БЕТОН
СТЕНИ: ПАНЕЛ
ТАВАН: ВИДИМА КОНСТР.
ОФИС
11.579 m²
ПОД: ГРАНИТОГРЕС
СТЕНИ: ЛАТЕКС
ТАВАН: РАСТЕРЕН
ОК. ТАВАН на H=260см.
ПОЖАРО-ЗАЩИТНА СТЕНА
СКЛАД
11.412 m²
ПОД: ГРАНИТОГРЕС
СТЕНИ: ЛАТЕКС
ТАВАН: РАСТЕРЕН
ОК. ТАВАН на H=240см.
СЪРВЪР
15.76 m²
ПОД: ГРАНИТОГРЕС
СТЕНИ: ЛАТЕКС
ТАВАН: РАСТЕРЕН
ОК. ТАВАН на H=240см.
СТАЯ ЗА ПОЧИВКА
44.423 m²
ПОД: ГРАНИТОГРЕС
СТЕНИ: ЛАТЕКС
ТАВАН: KNAUF
ОК. ТАВАН на H=290см.
БОЙЛЕР
6.575 m²
ПОД: ГРАНИТОГРЕС
СТЕНИ: ЛАТЕКС
ТАВАН: РАСТЕРЕН
ОК. ТАВАН на H=240см.
МИВКА
2.736 m²
ПОД: ГРАНИТОГРЕС
СТЕНИ: ФАЯНС
ТАВАН: РАСТЕРЕН
ОК. ТАВАН на H=240см.
WC
1.651 m²
ПОД: ГРАНИТОГРЕС
СТЕНИ: ФАЯНС
ТАВАН: РАСТЕРЕН
ОК. ТАВАН на H=240см.
WC
1.651 m²
ПОД: ГРАНИТОГРЕС
СТЕНИ: ФАЯНС
ТАВАН: РАСТЕРЕН
ОК. ТАВАН на H=240см.
МИВКА
2.736 m²
ПОД: ГРАНИТОГРЕС
СТЕНИ: ФАЯНС
ТАВАН: РАСТЕРЕН
ОК. ТАВАН на H=240см.
ВЕРАНДА
69.213 m²
ПОД: ГРАНИТОГРЕС
ПАРАПЕТ С H=90см.
ФОАЙЕ
92.794 m²
ПОД: ГРАНИТОГРЕС
СТЕНИ: ЛАТЕКС
ТАВАН: ВИДИМ БЕТОН
ЗАСЕДАТЕЛНА ЗАЛА
25.593 m²
ПОД: ГРАНИТОГРЕС
СТЕНИ: ЛАТЕКС
ТАВАН: КНАУФ
ОК. ТАВАН на H=290см.
ПУНКТИР КОТА +3.40
±0.00
±0.00
-0.30
2ст. x 15/40 см.
29ст. x 17.25/30 см.
20ст. x 17/30 см.
ПП 100
ПП 180
ПП 120
ПП 20
ПП 0
ВТ
К