

ЗАБЕЛЕЖКИ:

1. При неясноти да се търсят проектантите.
2. За всички конструктивни елементи да се гледат конструктивните планове.
3. За всички инсталации (ОиВ, ВиК, Ел, ...) да се гледат съответните проекти.
4. Височината на вратите се мери от kota готов под.
5. Мерките на дограмите са зидарски.
6. Преди поръчване на дограмите да се вземат мерки от място.
7. Дограмата на kota +4.00м е изцяло осигурена срещу нападения с механични средства и огнестрелни оръжия.
8. Всички вътрешни стени са тухлени или от гипсокартон.
9. Всички външни стени са тухлени или от стоманобетон.
10. Външните стени и ст.б. елементи се топлоизолират изцяло отвън с ефективна топлоизолация с дебелина 12 см., като обръщането по прозорци и колони м/у прозорците е с топлоизолация с дебелина 8 см.
11. Всички врати отбелязани с М са метални, димоплътвени с устройство за самозатваряне.

ЛЕГЕНДА:

- стоманобетонни конструктивни елементи
- стоманобетонни конструктивни елементи
- тухлена зидария
- преградна стена от ГК, с-ма Technogips
- преградна стена от ГК, с-ма Technogips
- топлоизолация


ЗАСТРОЕНА ПЛОЩ	477,22 м²
РЗП	954,44 м²

№	помещение	под	стени	таван
1	Входна зона	гранитогр.	латекс	ок.таван
2	зала съвещания	линолеум	латекс	ок.таван
3	ОЕБ	линолеум	латекс	ок.таван
4	коридор	гранитогр.	латекс	ок.таван
5	копир/принтер	линолеум	латекс	ок.таван
6	WC жени	гранитогр.	гранитогр.	ок.таван
7	WC мъже	гранитогр.	гранитогр.	ок.таван
8	пом.пожарогас.	гранитогр.	латекс	ок.таван
9	WC инвалиди	гранитогр.	гранитогр.	ок.таван
10	аварийна стат.	линолеум	латекс	ок.таван
11	схеми и ТК-ЕРМ	линолеум	латекс	ок.таван
12	коридор	гранитогр.	латекс	ок.таван
13	ст.клетка	гранитогр.	латекс	латекс
14	кухня	линолеум	латекс	ок.таван
15	зала за срещи	линолеум	латекс	ок.таван
16	технолог.зона	шл.бетон	латекс	латекс
17	ТК помещение	PVC наст.	латекс	латекс
18	абонатно пом.	цим.зам.	латекс	латекс
19	чистачка	гранитогр.	латекс	латекс

Нова ограда:
50см. плътна част - видим бетон
150см. ажурна част - метални пана

Алуминиева дограма тип "Schueco AWS 75 SI", цвят RAL 7039, с троен стъклопакет с λ=0,6 W/mK, външни ламелни алуминиеви щори, тип "Wagemat"

Нова ограда:
50см. плътна част - видим бетон
150см. ажурна част - метални пана

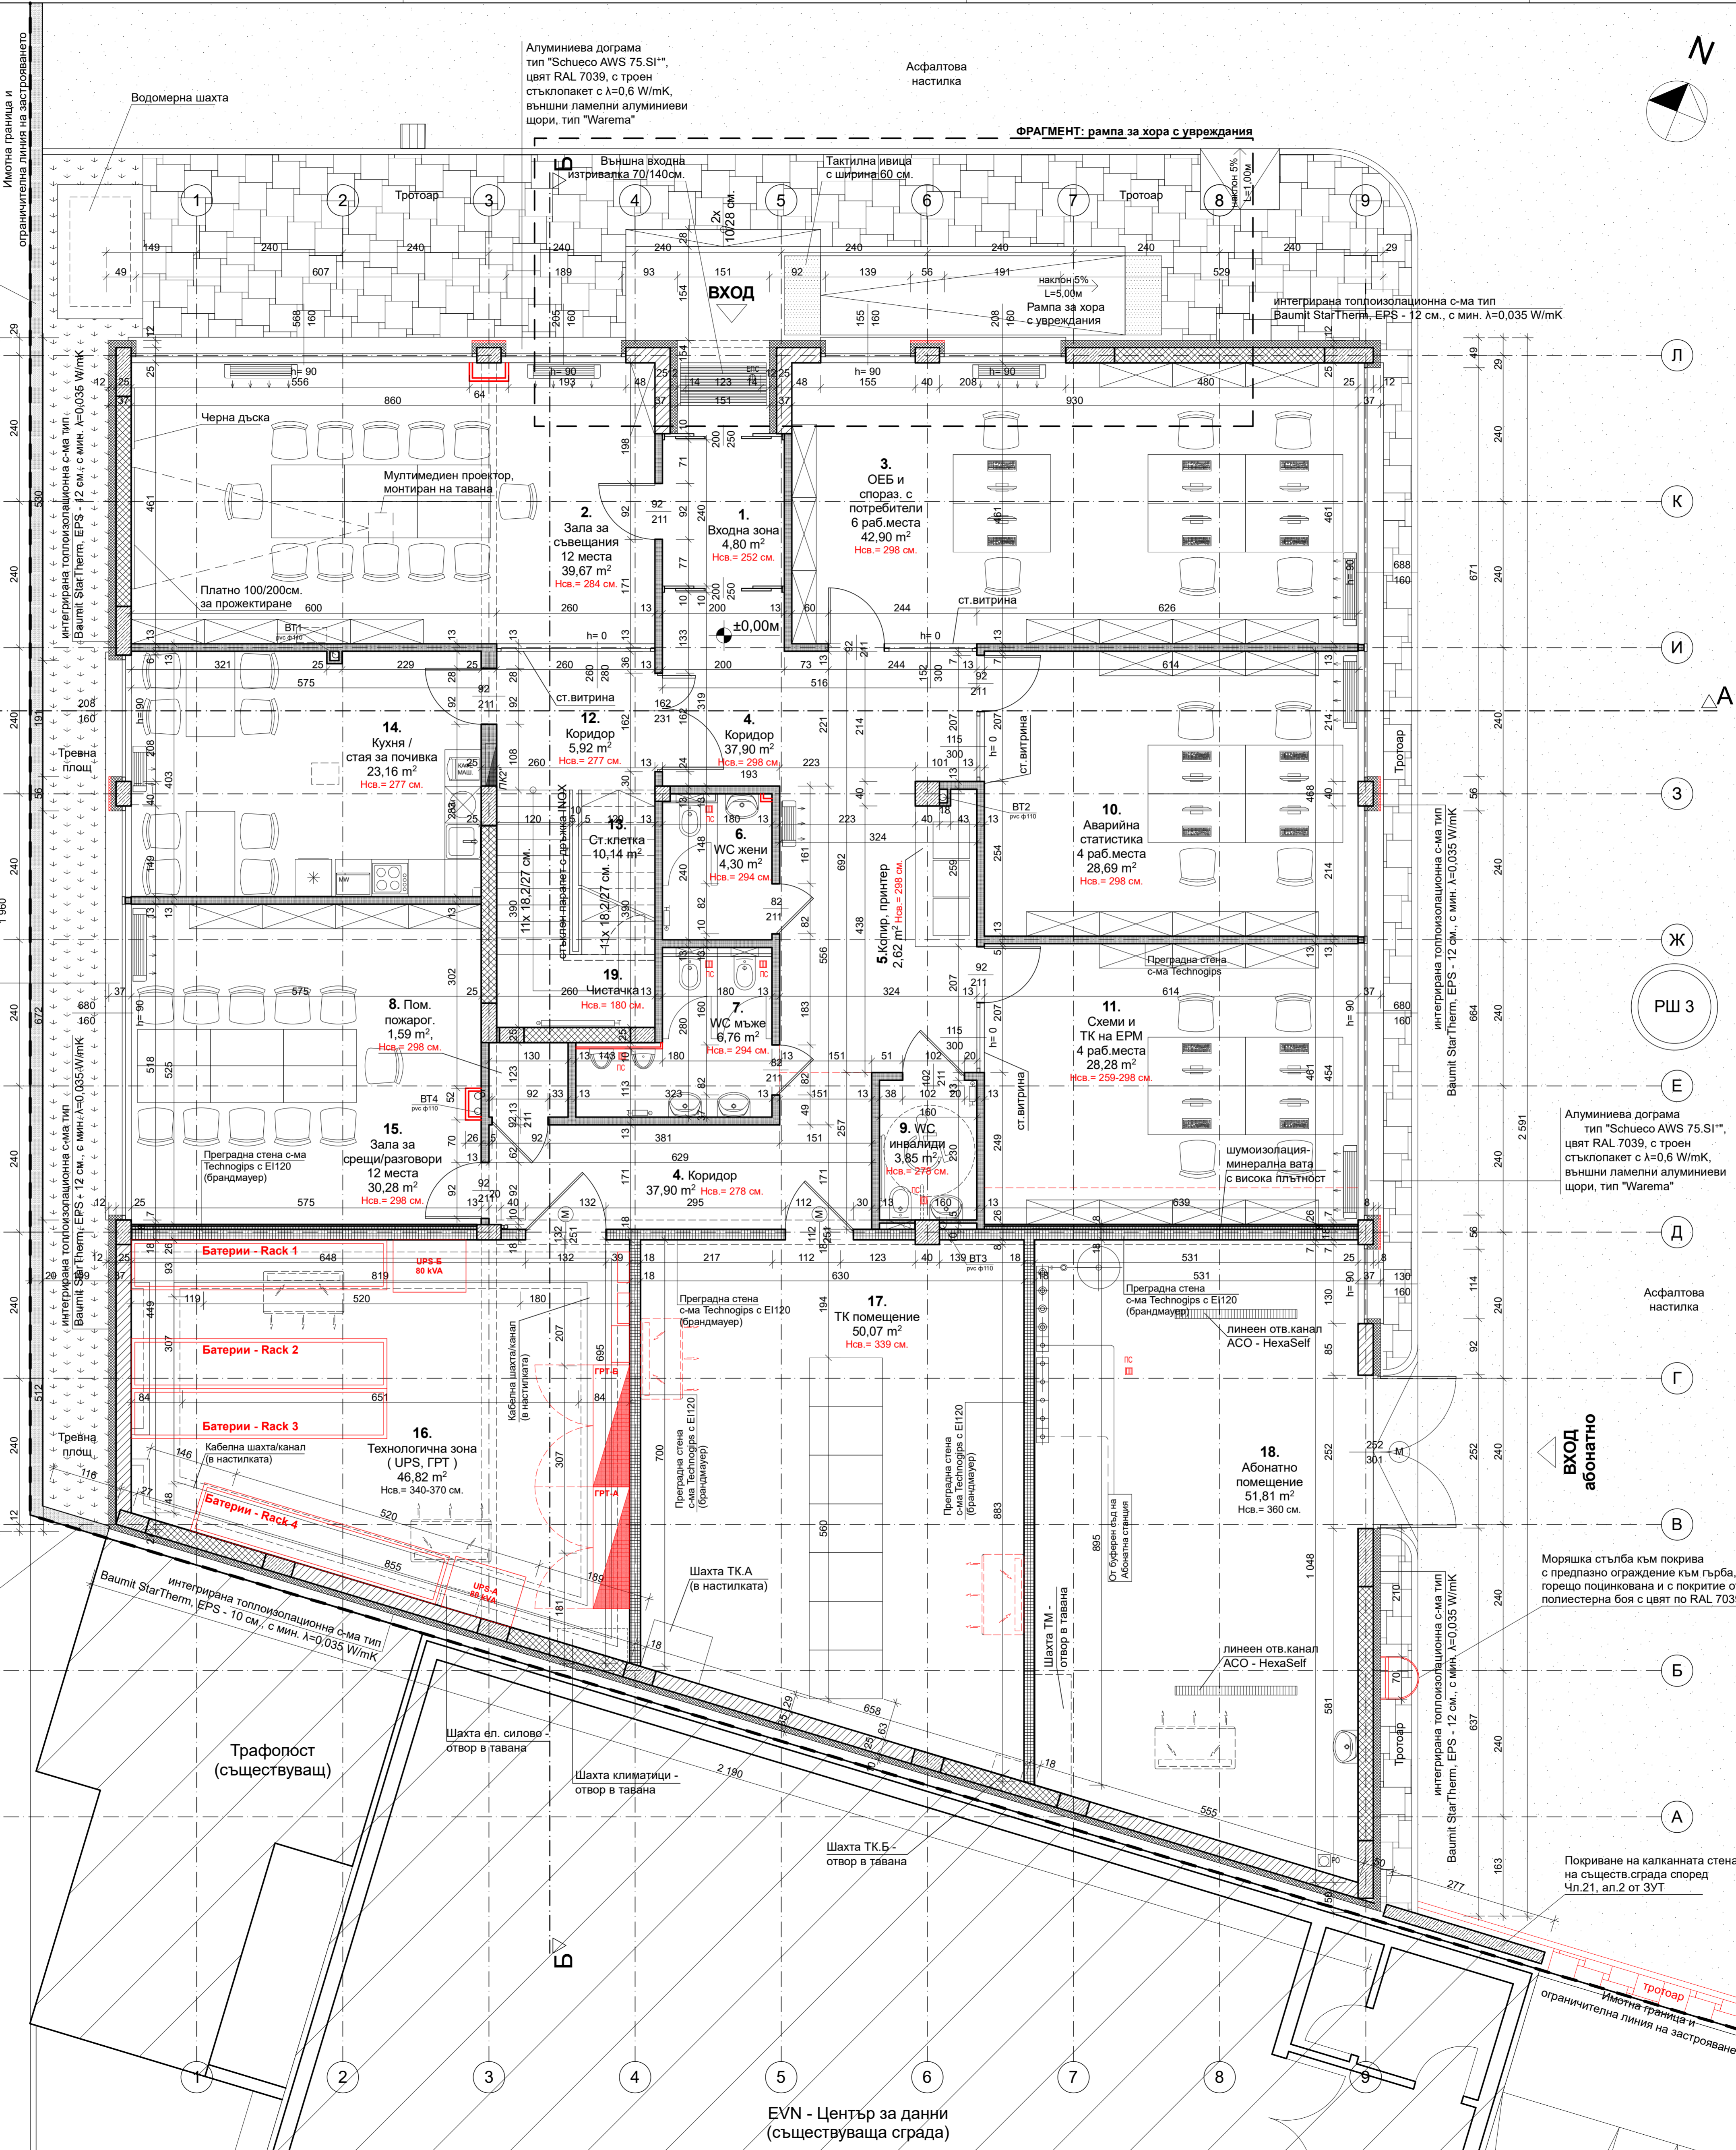

РШ 3

РШ 3

РШ 3

РШ 3

РШ 3

РШ 3

РШ 3

РШ 3

РШ 3

РШ 3

РШ 3

ЕКЗЕКУТИВНА ДОКУМЕНТАЦИЯ

РАЗПРЕДЕЛЕНИЕ
кота ±0,00м М 1:50

СЪГЛАСНО ЧЛ.139 СТ.3 ОТ ЗУТ
съгласен съм с проекта възложителя

ДЗЗД "Обединение Арконт-Анди" АД

Промяна по време на строителството
съгласно чл.154 от ЗУТ за обект:
"Административна сграда за Диспечерски център в УПИ XVI-504.937, производствени и складови дейност от кв.9 - нов, по плана на СИЗ - III част, гр.Пловдив"

Чертеж:	РАЗПРЕДЕЛЕНИЕ ±0,00м	фаза:	ТИ П
Проектант:	арх. Стоян Кирилов Тодоров	част:	АРХ
Съгласували:	Констру. инж. Станимир Стоянов Електро инж. Николай Хасовлияев В и К инж. Емил Огнев ОВИК инж. Георги Георгиев	машаб:	1:50
Управител:	арх. Илко Николов	дата:	04.2021
		лист вс.л.	2
		лист	2
		лист	13

EVN - Център за данни (съществуваща сграда)