
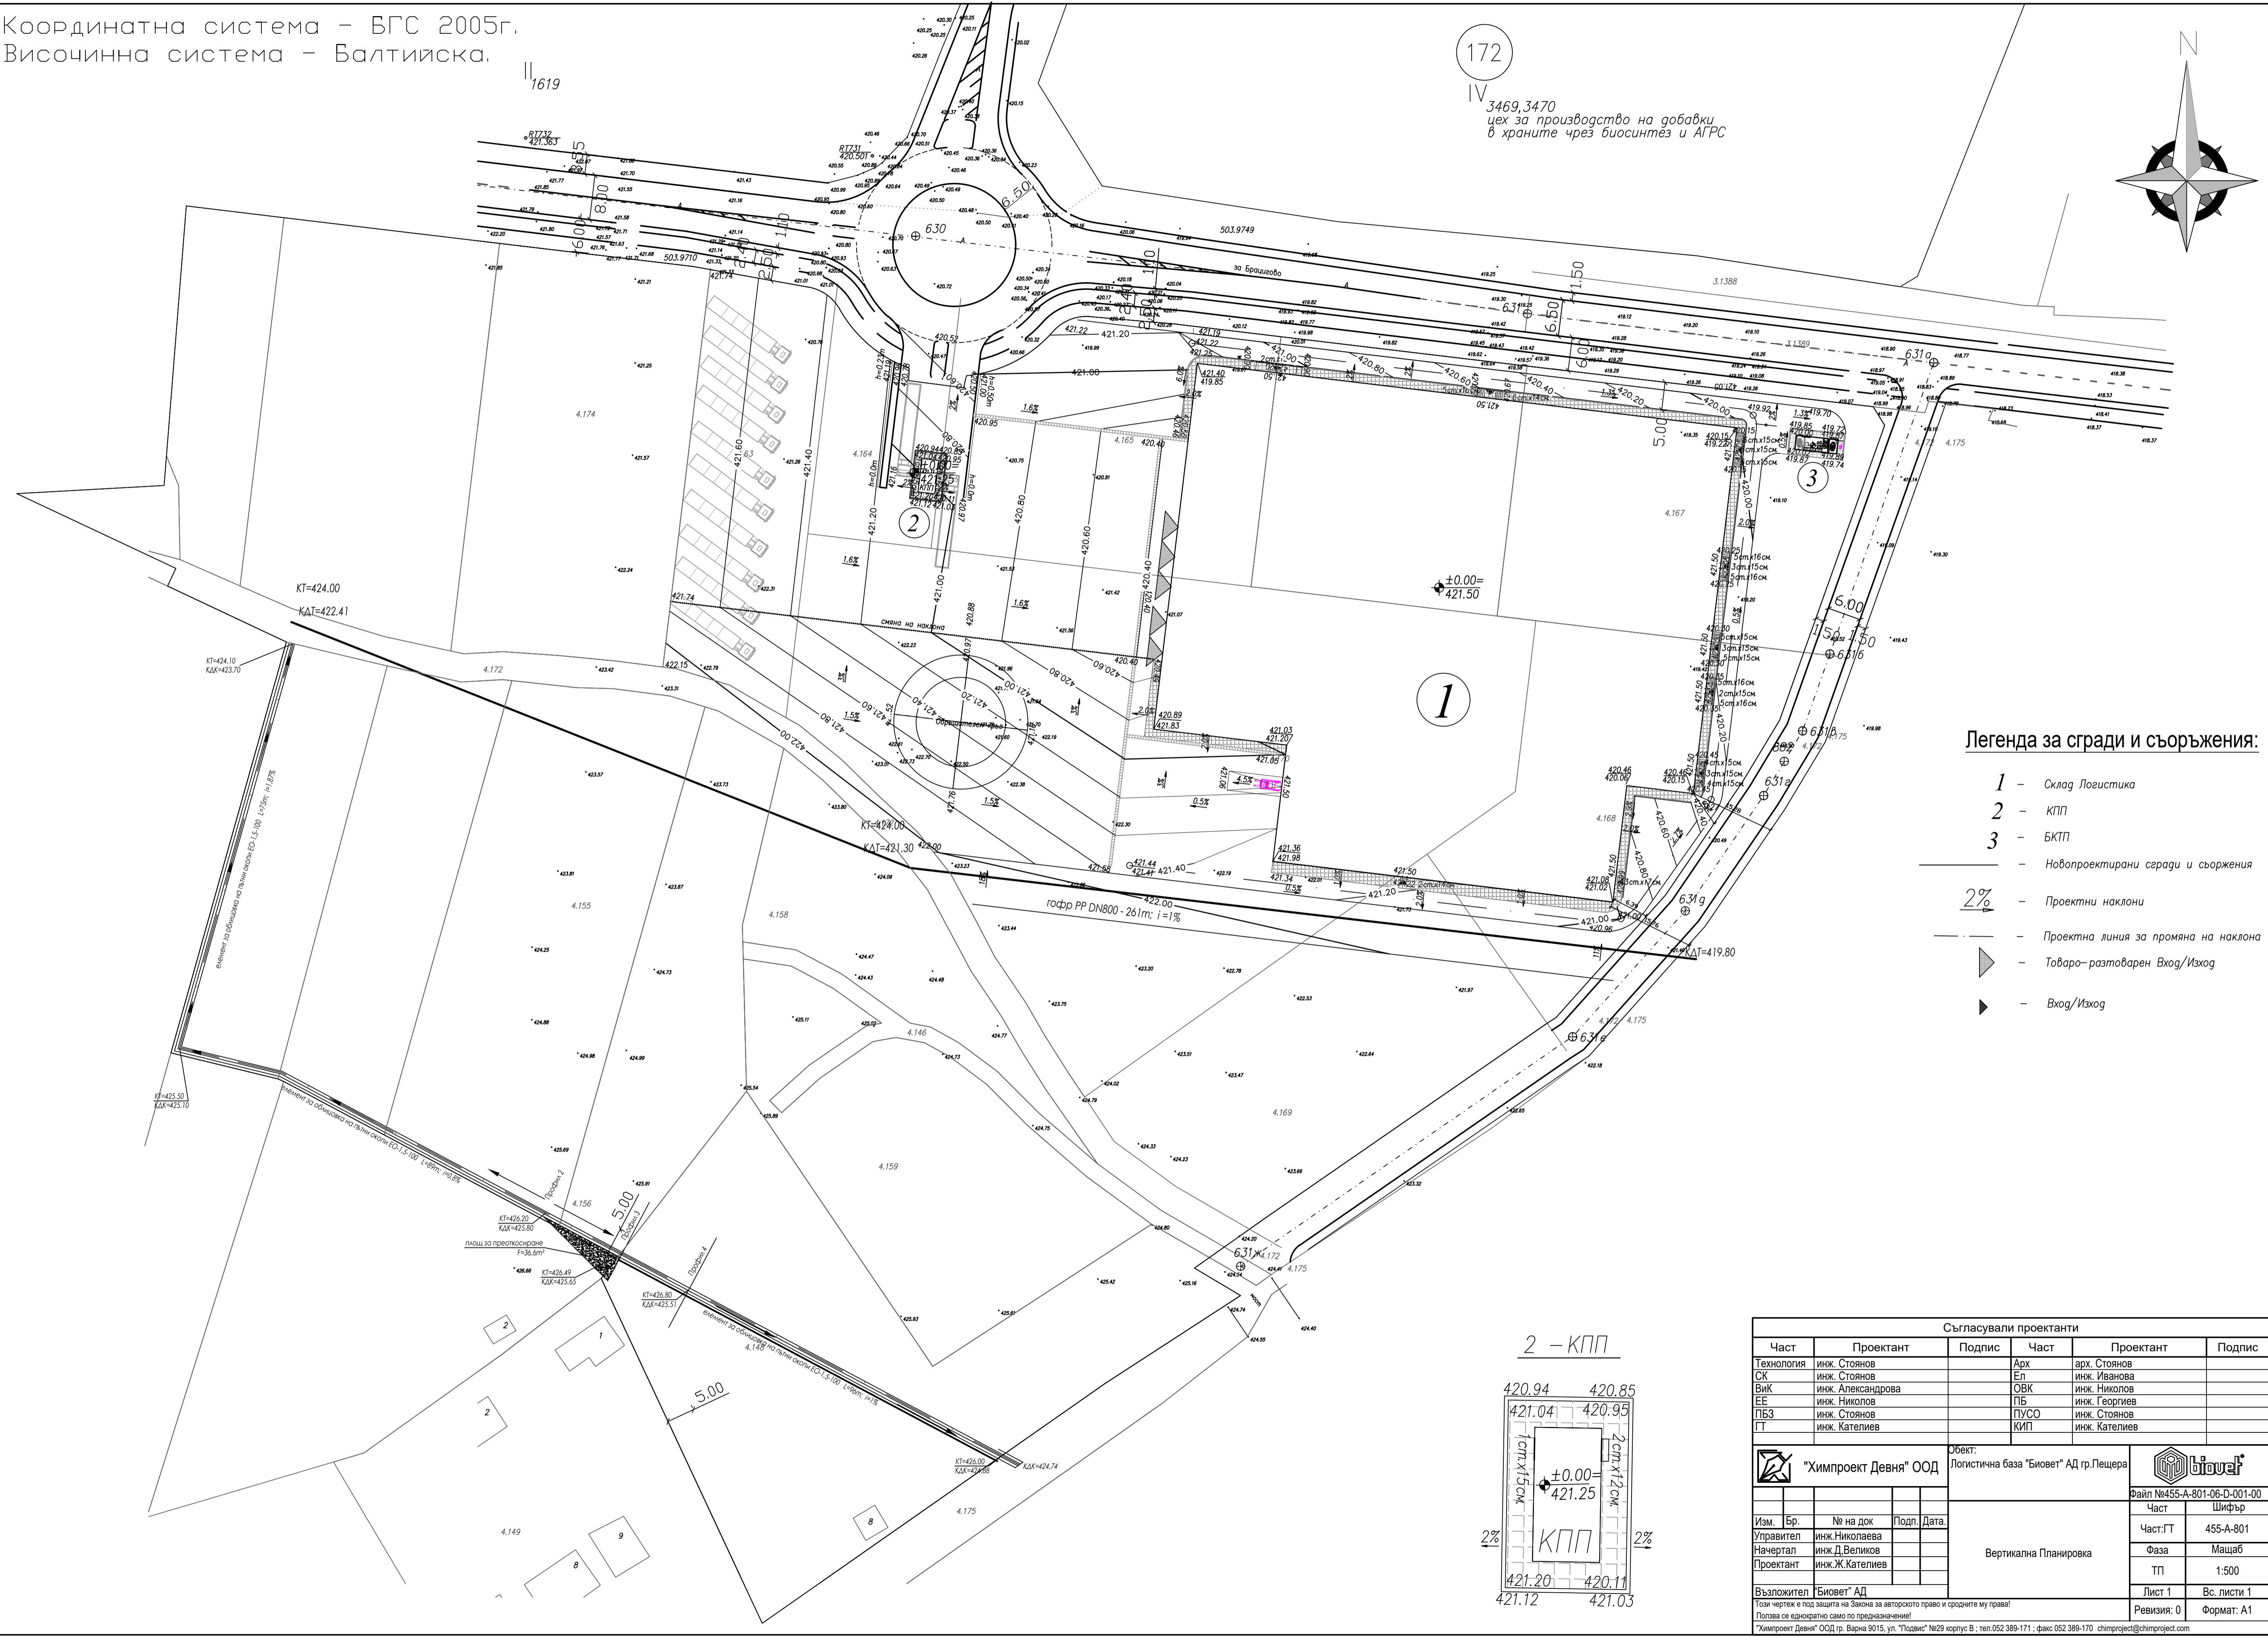


Координатна система – ВГС 2005г.  
 Височинна система – Балтийска.

1619

172


IV  
 3469,3470  
 цех за производство на добавки  
 в храните чрез биосинтез и АГРС

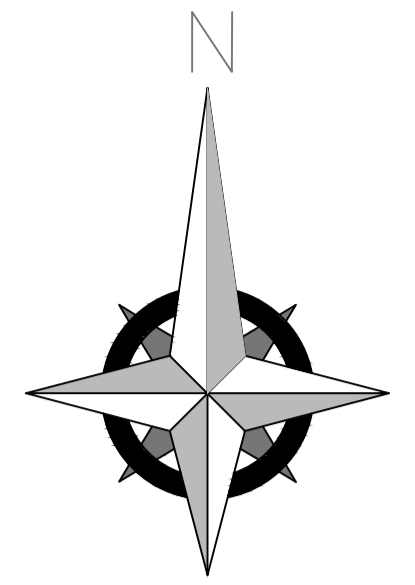

**Легенда за сгради и съоръжения:**

- 1 – Склад Логистика
- 2 – КПП
- 3 – БКТП
- — — — — Новопроектирани сгради и съоръжения
- 2% — — — — — Проектни наклони
- — — — — Проектна линия за промяна на наклона
- ▶ — — — — — Товаро-разтоварен Вход/Изход
- ▶ — — — — — Вход/Изход

**2 – КПП**

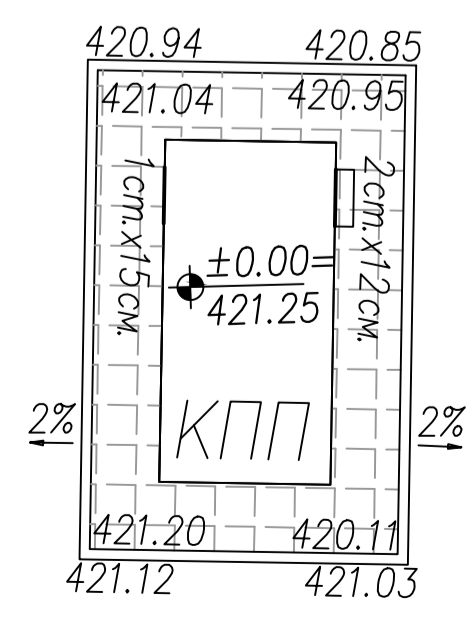

Съгласували проектанти					
Част	Проектант	Подпис	Част	Проектант	Подпис
Технология	инж. Стоянов		Арх	арх. Стоянов	
СК	инж. Стоянов		Ел	инж. Иванова	
ВиК	инж. Александрова		ОВК	инж. Николов	
ЕЕ	инж. Николов		ПБ	инж. Георгиев	
ПБЗ	инж. Стоянов		ПУСО	инж. Стоянов	
ГТ	инж. Кателиев		КИП	инж. Кателиев	

	Обект:	
	"Химпроект Девня" ООД Логистична база "Биовет" АД гр.Пещера	
Файл №455-А-801-06-D-001-00		Част Шифър
Изм. Бр.	№ на док.	Част.ГТ 455-А-801
Управител инж. Николаева	Подп. Дата	Фаза Машаб
Начертал инж. Д. Великов		ТП 1:500
Проектант инж. Ж. Кателиев		Лист 1 Вс. листи 1
Възложител "Биовет" АД	Този чертеж е под заплата на Закона за авторското право и сродните му права! Ползва се единично само по предназначение!	Ревизия: 0 Формат: А1
"Химпроект Девня" ООД гр. Варна 9015, ул. "Плодине" №29 корпус В ; тел: 052 389-171 ; факс: 052 389-170 chimproject@chimproject.com		