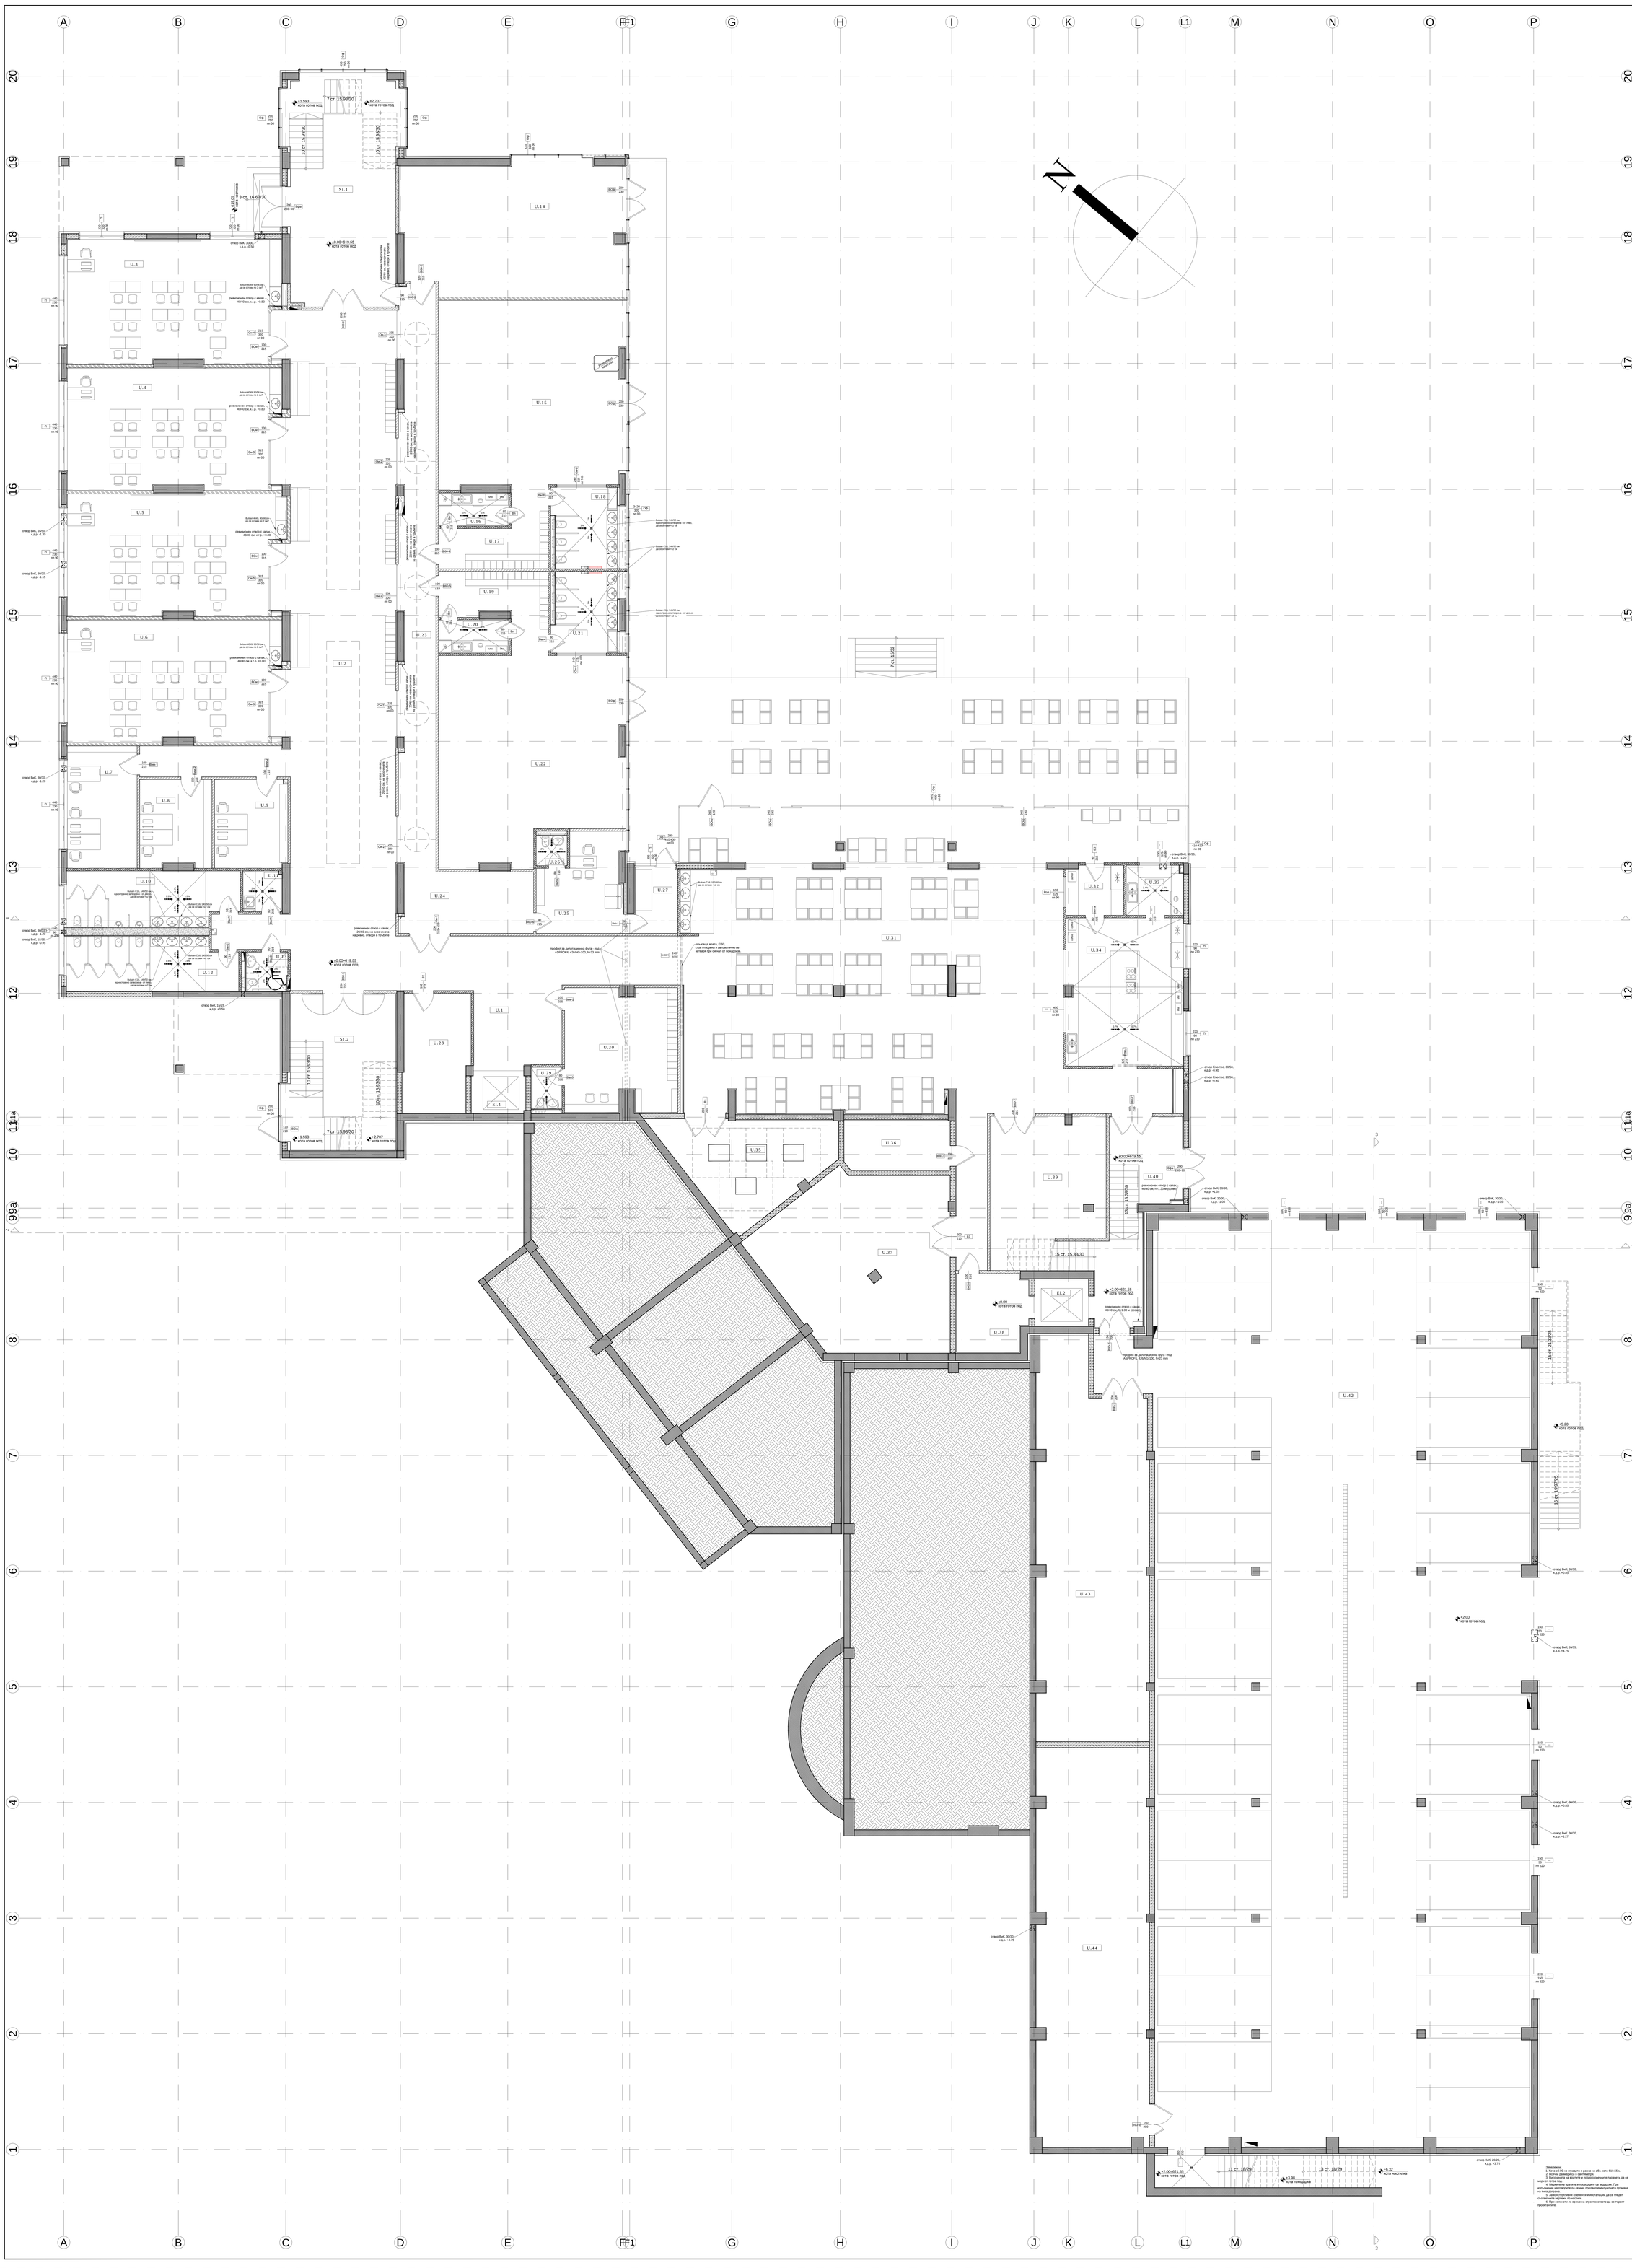

ЛЕГЕНДА/LEGEND

№ №	ПОМЕЩЕНИЕ PREMISE	ПЛОЩ AREA (m²)	H cв. HEIGHT (m´)
U.1	ФОАЙЕ FOYER под: шлайфан бетон floor: polished concrete стени: декоративна облицовка walls: latex paint, decorative covering таван: окачен таван гипсокартон ceiling: gypsum wallboard susp. ceiling	50.49	3.20
U.2	КОРИДОР CORRIDOR под: шлайфан бетон floor: polished concrete стени: латекс walls: latex paint таван: окачен таван гипсокартон ceiling: gypsum wallboard susp. ceiling	198.47	3.20
U.3	КЛАСНА СТАЯ 12 КЛАС CLASSROOM 12th GRADE под: шлайфан бетон floor: polished concrete стени: латекс walls: latex paint таван: акустичен растерен окачен таван ceiling: suspended ceiling, acoustic tiles 60/60 cm	60.29	3.20
U.4	КЛАСНА СТАЯ 11 КЛАС CLASSROOM 11th GRADE под: шлайфан бетон floor: polished concrete стени: латекс walls: latex paint таван: акустичен растерен окачен таван ceiling: suspended ceiling, acoustic tiles 60/60 cm	58.65	3.20
U.5	КЛАСНА СТАЯ 10 КЛАС CLASSROOM 10th GRADE под: шлайфан бетон floor: polished concrete стени: латекс walls: latex paint таван: акустичен растерен окачен таван ceiling: suspended ceiling, acoustic tiles 60/60 cm	59.34	3.20
U.6	КЛАСНА СТАЯ 9 КЛАС CLASSROOM 9th GRADE под: шлайфан бетон floor: polished concrete стени: латекс walls: latex paint таван: акустичен растерен окачен таван ceiling: suspended ceiling, acoustic tiles 60/60 cm	58.87	3.20
U.7	ОФИС УЧИТЕЛИ TEACHERS OFFICE под: шлайфан бетон floor: polished concrete стени: латекс walls: latex paint таван: акустичен растерен окачен таван ceiling: suspended ceiling, acoustic tiles 60/60 cm	20.32	3.20
U.8	ОФИС УЧИТЕЛИ TEACHERS OFFICE под: шлайфан бетон floor: polished concrete стени: латекс walls: latex paint таван: акустичен растерен окачен таван ceiling: suspended ceiling, acoustic tiles 60/60 cm	14.80	2.60
U.9	ОФИС УЧИТЕЛИ TEACHERS OFFICE под: шлайфан бетон floor: polished concrete стени: латекс walls: latex paint таван: акустичен растерен окачен таван ceiling: suspended ceiling, acoustic tiles 60/60 cm	15.21	2.60
U.10	ТОАЛЕТНА МЪЖЕ MEN'S RESTROOM под: гранитогрес floor: tiles стени: боядисано стъкло, HPL walls: painted glass, HPL таван: растерен окачен таван ceiling: suspended ceiling, tiles 60/60 cm	21.38	3.20
U.11	ПОМ. ПОЧИСТВ. МАТЕРИАЛИ JANITORIAL под: гранитогрес floor: tiles стени: фаянс walls: tiles таван: растерен окачен таван ceiling: suspended ceiling, tiles 60/60 cm	3.52	2.60
U.12	ТОАЛЕТНА ЖЕНИ WOMEN'S RESTROOM под: гранитогрес floor: tiles стени: боядисано стъкло, HPL walls: painted glass, HPL таван: растерен окачен таван ceiling: suspended ceiling, tiles 60/60 cm	21.27	3.20
U.13	ДОСТЪПНА ТОАЛЕТНА DISABLED PEOPLE R. ROOM под: гранитогрес floor: tiles стени: боядисано стъкло, HPL walls: painted glass, HPL таван: растерен окачен таван ceiling: suspended ceiling, tiles 60/60 cm	3.85	2.60
U.14	ФИТНС/МУЗИКАЛЕН САЛОН GYM/MUSIC ROOM под: PVC настилка floor: PVC flooring стени: латекс walls: latex paint таван: акустичен растерен окачен таван ceiling: suspended ceiling, acoustic tiles 60/60 cm	69.04	3.20
U.15	СМЕСЕНА ГРУПА MIXED GROUP под: PVC настилка floor: PVC flooring стени: латекс walls: latex paint таван: акустичен растерен окачен таван ceiling: suspended ceiling, acoustic tiles 60/60 cm	80.22	3.20
U.16	РАЗДЕВКА SERVICE KITCHEN под: гранитогрес floor: tiles стени: латекс, фаянс walls: latex paint, tiles таван: растерен окачен таван ceiling: suspended ceiling, tiles 60/60 cm	5.36	2.60
U.17	ГАРДЕРОБИ WARDROBES под: PVC настилка floor: PVC flooring стени: латекс walls: latex paint таван: акустичен растерен окачен таван ceiling: suspended ceiling, acoustic tiles 60/60 cm	14.07	3.20
U.18	ТОАЛЕТНИ RESTROOM под: гранитогрес floor: tiles стени: боядисано стъкло, HPL walls: painted glass, HPL таван: растерен окачен таван ceiling: suspended ceiling, tiles 60/60 cm	12.07	3.20
U.19	ГАРДЕРОБИ WARDROBES под: PVC настилка floor: PVC flooring стени: латекс walls: latex paint таван: акустичен растерен окачен таван ceiling: suspended ceiling, acoustic tiles 60/60 cm	14.51	3.20
U.20	РАЗДЕВКА SERVICE KITCHEN под: гранитогрес floor: tiles стени: латекс, фаянс walls: latex paint, tiles таван: растерен окачен таван ceiling: suspended ceiling, tiles 60/60 cm	5.36	2.60
U.21	ТОАЛЕТНА RESTROOM под: гранитогрес floor: tiles стени: боядисано стъкло, HPL walls: painted glass, HPL таван: растерен окачен таван ceiling: suspended ceiling, tiles 60/60 cm	12.07	3.20
U.22	ПРЕДГРАДЕН ГРУПА PREPRSCHOOL GROUP под: PVC настилка floor: PVC flooring стени: латекс walls: latex paint таван: акустичен растерен окачен таван ceiling: suspended ceiling, acoustic tiles 60/60 cm	83.59	3.20
U.23	КОРИДОР CORRIDOR под: шлайфан бетон floor: polished concrete стени: латекс walls: latex paint таван: окачен таван гипсокартон ceiling: gypsum wallboard susp. ceiling	49.01	3.20
U.24	ФОАЙЕ FOYER под: шлайфан бетон floor: polished concrete стени: латекс walls: latex paint таван: окачен таван гипсокартон ceiling: gypsum wallboard susp. ceiling	18.80	3.20
U.25	МЕД. СЕСТРА NURSE под: шлайфан бетон floor: polished concrete стени: латекс walls: latex paint таван: акустичен растерен окачен таван ceiling: suspended ceiling, tiles 60/60 cm	17.93	3.20
U.26	ТОАЛЕТНА RESTROOM под: гранитогрес floor: tiles стени: боядисано стъкло, HPL walls: painted glass, HPL таван: растерен окачен таван ceiling: suspended ceiling, tiles 60/60 cm	2.18	2.60
U.27	ИЗОЛАТОР INSULATOR под: шлайфан бетон floor: polished concrete стени: латекс walls: latex paint таван: акустичен растерен окачен таван ceiling: suspended ceiling, tiles 60/60 cm	6.30	3.20
U.28	ТЕХНИЧЕСКО ПОМ. MECHANICAL ROOM под: шлайфан бетон floor: polished concrete стени: латекс walls: latex paint таван: латекс ceiling: latex paint	18.18	4.08
U.29	ТОАЛЕТНА RESTROOM под: гранитогрес floor: tiles стени: фаянс walls: tiles таван: растерен окачен таван ceiling: suspended ceiling, tiles 60/60 cm	3.00	2.60
U.30	ГАРДЕРОБНА ПЕРСОНАЛ STAFF WARDROBES под: шлайфан бетон floor: polished concrete стени: латекс walls: latex paint таван: акустичен растерен окачен таван ceiling: suspended ceiling, acoustic tiles 60/60 cm	31.94	2.60
U.31	СТОЛОВА CAFETERIA под: шлайфан бетон floor: polished concrete стени: латекс walls: latex paint таван: акустичен растерен окачен таван ceiling: suspended ceiling, acoustic tiles 60/60 cm	294.14	3.20
U.32	БУФЕТ CANTEEN под: шлайфан бетон floor: polished concrete стени: латекс walls: latex paint, tiles таван: акустичен растерен окачен таван ceiling: suspended ceiling, acoustic tiles 60/60 cm	6.61	2.60
U.33	МИЯЕЧНО ПОМ. DISHWASHING под: гранитогрес floor: tiles стени: фаянс, фаянс walls: latex paint, tiles таван: растерен окачен таван ceiling: suspended ceiling, tiles 60/60 cm	6.60	2.60
U.34	РАЗДЕВКА SERVICE KITCHEN под: гранитогрес floor: tiles стени: латекс, фаянс walls: latex paint, tiles таван: растерен окачен таван ceiling: suspended ceiling, tiles 60/60 cm	40.72	3.20
U.35	ПОМ. ОТКАЗОТОКОВИ LOW VOLTAGE ROOM под: шлайфан бетон floor: polished concrete стени: латекс walls: latex paint таван: латекс ceiling: latex paint	31.79	4.08
U.36	ЕЛ. ТАБЛО ELECTRICAL BOARDS под: шлайфан бетон floor: polished concrete стени: латекс walls: latex paint таван: латекс ceiling: latex paint	12.54	4.08
U.37	СКЛАД STORAGE под: шлайфан бетон floor: polished concrete стени: латекс walls: latex paint таван: латекс ceiling: latex paint	69.66	4.08
U.38	ПРЕДДВЕРИЕ ANTERCHAMBER под: шлайфан бетон floor: polished concrete стени: латекс walls: latex paint таван: растерен окачен таван ceiling: suspended ceiling, tiles 60/60 cm	12.87	2.60
U.39	ТЕХНИЧЕСКО ПОМ. ОВиК MECHANICAL ROOM HVAC под: шлайфан бетон floor: polished concrete стени: латекс walls: latex paint таван: латекс ceiling: latex paint	61.18	4.08
U.40	СТЪЛБИЩЕ STAIRCASE под: гранитогрес floor: tiles стени: латекс walls: latex paint таван: латекс ceiling: latex paint	27.99	---
U.41	ПАРКИНГ PARKING под: шлайфан бетон floor: polished concrete стени: латекс walls: latex paint таван: латекс ceiling: latex paint	821.14	2.85-3.85
U.42	СКЛАД STORAGE под: шлайфан бетон floor: polished concrete стени: латекс walls: latex paint таван: латекс ceiling: latex paint	97.38	2.85
U.43	СКЛАД STORAGE под: шлайфан бетон floor: polished concrete стени: латекс walls: latex paint таван: латекс ceiling: latex paint	104.90	2.85-3.85
El.1	АСАНСЬОР ELEVATOR под: циментова замазка floor: stucco стени: латекс walls: latex paint таван: латекс ceiling: latex paint	5.43	---
El.2	АСАНСЬОР ELEVATOR под: циментова замазка floor: stucco стени: латекс walls: latex paint таван: латекс ceiling: latex paint	5.98	---
St.1	СТЪЛБИЩЕ STAIRCASE под: гранитогрес floor: tiles стени: латекс walls: latex paint таван: латекс ceiling: latex paint	56.96	---
St.2	СТЪЛБИЩЕ STAIRCASE под: гранитогрес floor: tiles стени: латекс walls: latex paint таван: латекс ceiling: latex paint	39.01	---
	3ТЛблокове А, В и С Built up area, blocks A, B and C		2915.95 m²

стоманобетонна конструкция

пуснена зидария

преградна стена Knauf, с ме W116, 2x2 пл. тип A 12.5 мм, профил 2xCW50, топлоизолация минерална вата 2x50 мм, мин. 77 kg/m3, D=10 dB, EI 60 min

преградна стена Knauf, с ме W116, 2x2 пл. тип H2 12.5 мм, профил 2xCW50, топлоизолация минерална вата 2x50 мм, мин. 77 kg/m3, D=10 dB, EI 60 min

преградна стена Knauf, с ме W112, 2x2 пл. тип A 12.5 мм, профил CW75, топлоизолация минерална вата, D=12.5 dB, EI 60 min

преградна стена Knauf, с ме W112, 2x2 пл. тип H2 12.5 мм, профил CW75, топлоизолация минерална вата, D=12.5 dB, EI 60 min

преградна стена Knauf, с ме W112, 2x2 пл. тип DF 12.5 мм, профил CW75, топлоизолация минерална вата, D=12.5 dB, EI 120 min

преградна стена Knauf, с ме W112, 2x2 пл. тип DFH2 12.5 мм, профил CW75, топлоизолация минерална вата, D=12.5 dB, EI 120 min

преградна стена Knauf, с ме W112, 2x2 пл. тип DF 12.5 мм, профил CW100, топлоизолация минерална вата, D=15 dB, EI 120 min

преградна стена Knauf, с ме W112, 2x2 пл. тип DFH2 12.5 мм, профил CW100, топлоизолация минерална вата, D=15 dB, EI 120 min

шахтова стена Knauf, с ме W626, 2 пл. тип A 2x2 как мокри помещения 12.5 мм, профил 2xCW50, топлоизолация минерална вата 50 мм, D=7.5 dB

представена общинска Knauf, на дюшеми окачени

врата, интериорна

врата, интериорна, влагоустойчиво покритие

врата, интериорна, летлица, влагоустойчиво покритие

врата, интериорна, алуминиева, единично стъкло

врата, интериорна, алуминиева, единично матирано стъкло

врата, интериорна, плъзгаща, алуминиева, единично матирано стъкло

врата, интериорна, алуминиева, пълен пълнеж

интериорно остъкляване, алуминиево, единично стъкло

врата в интериорно остъкляване, алуминиева, единично стъкло

врата, метална

врата, противопожарна, с автомат за самозатваряне, El 30 мин.

врата, противопожарна, с автомат за самозатваряне, El 45 мин.

врата, противопожарна, с автомат за самозатваряне, El 60 мин.

врата, противопожарна, с автомат за самозатваряне, El 90 мин.

врата, противопожарна, плъзгаща, автоматично затваряне по сигнал, El 120 мин.

врата, фасадна, алуминиева, с прекъснат термомост и стъклопакет

врата, фасадна, алуминиева, с прекъснат термомост и пълен пълнеж

окачено фасадно остъкляване, стъклопакет

врата в окачено фасадно остъкляване, стъклопакет

фасадна противна стена за свои входи, самостоятелна или изградена в друг тип остъкляване

прозорец, алуминиев, с прекъснат термомост и стъклопакет

Автор: арх. Крейг МакКонъли

Author: Craig McConley
Architect NCARB

McCONLEY & ASSOCIATES
ARCHITECTURE & DESIGN

Architectural Bureau
Registered in Sofia
Municipality under
No 01-000 / 2000

МАРКАН ПРОЕКТ ФИК

бул. Цариградско шосе 76 • Тел./факс: тел. +359 2 970 56 10, факс: +359 2 970 56 16, e-mail: markan@markan.bg

Обект: АВТОРСКИ НАДЗОР НА АРХИТЕКТУРНИЯ ПРОЕКТ ЗА ОБЕКТ: „ОБЩОБРАЗОВАТЕЛНО УЧИЛИЩЕ" ПГЕО-11227/22.08.2011, УПИ I, кв.1, гр.София, землището на с. Кубратово, СО-Р-и Панчарево, гр. Софиа, ЧИМР 1010

Инвеститор: Мирослав Димитров

Чертеж: -/- РАЗПОЗЕЛЕНИЕ КОТА ±0.00/+2.00

Фаза: ТП Част: АРХИТЕКТУРА М 1:50

Ръководител проект:	арх. Мира Симова
	инж. Ивелина Ангелова
Архитектурно проектиране:	арх. Евгения Петрова
	Съгласувани:
Конструкции:	инж. Клемент Давидов
Вик:	инж. Сашо Иванов
Електро-снабдяване:	инж. Ружена Колева
Електро-технически обекти:	инж. Калина Михайлова
ЕЕ:	инж. Иванка Петрова
ВТ и Такс.:	инж. Иванка Петрова
ПБЗ:	инж. Лиди Зелиболски
ОВиК, бизнес:	инж. Ивелина Ангелова
Пожарозащита:	д. арх. Ваклин Ганчева
Технология:	инж. Боян Иванова
Управител: гр. Софиа	арх. Мира Симова

юни 2013 г.

Забележки:
1. Всички размери са в метри.
2. Всички размери са в сантиметри.
3. Вертикалната и хоризонталната планировка е в мерки на ОУП.
4. Мерките на врати и прозорци са зададени. При изпълнение на отворите да се имат предвид евентуалната промяна на тип врата.
5. Не е предвидено всякакъв елемент и инсталация да се гледат съгласувано с екипа по части.
6. При нивелиране по време на строителството да се пазят проектантите.

Забележки:
1. Всички размери са в метри.
2. Всички размери са в сантиметри.
3. Вертикалната и хоризонталната планировка е в мерки на ОУП.
4. Мерките на врати и прозорци са зададени. При изпълнение на отворите да се имат предвид евентуалната промяна на тип врата.
5. Не е предвидено всякакъв елемент и инсталация да се гледат съгласувано с екипа по части.
6. При нивелиране по време на строителството да се пазят проектантите.