


ЛЕГЕНДА ОВК СЪОРЪЖЕНИЯ

- 3 - Битов противовлажен осов вентилатор с дебит 90 м3/ч, напор 30 Па, ел. дъл 18 Вт, 220 В, напр. модел Vortice M100/4" - 11 броя
- 4 - Електрическа лира, влагоустойчива, 500 Вт, 220 В - 4 броя
- 5 - Климатик за канален монтаж в окачен таван, напр. "Daikin", "Concealed ceiling unit", модел FXS-20LVE, Qохл=1,7(2,2) кВт, Qот=1,9 кВт, ел. захр. 110 Вт, 220 В, дебит 540м3/ч, напор 88Па, размери 300/550/800 мм - 10 бр.
- 6 - Климатик за канален монтаж в окачен таван, напр. "Daikin", "Concealed ceiling unit", модел FXS-25LVE, Qохл=2,0(2,8) кВт, Qот=2,4 кВт, ел. захр. 110 Вт, 220 В, дебит 540м3/ч, напор 88Па, размери 300/550/800 мм - 1 бр.
- 12 - Климатик четириръптна касета за монтаж в окачен таван, напр. "Daikin", "4-way blow cassette", модел FXF-32LVE, Qохл=2,5(3,6) кВт, Qот=3 кВт, ел. захр. 43 Вт, 220 В, дебит 780м3/ч, размери 246/840/840 мм - 3 бр.

ЗАБЕЛЕЖКИ:

- Правоъгълните въздуховоди се изпълняват от поцинкована ламарина на връзка "евро-профил", а кръглите са "спирално навити" на обикновена връзка. Дебелина на ламарината както следва: периметър на въздуховода до 750мм - б = 0,60мм, от 750 до 1200мм - б = 0,82мм, от 1200 до 2700мм - б = 1,0мм.
- Транзитно преминаващите въздуховоди през междуетажни плочи се облицват външно с два пласта пожароустойчив гипскартон.
- Диаметрите на тръбната мрежа на VRF системата ще се уточнат със специализирана програма на фирмата дъставчик на съоръженията.

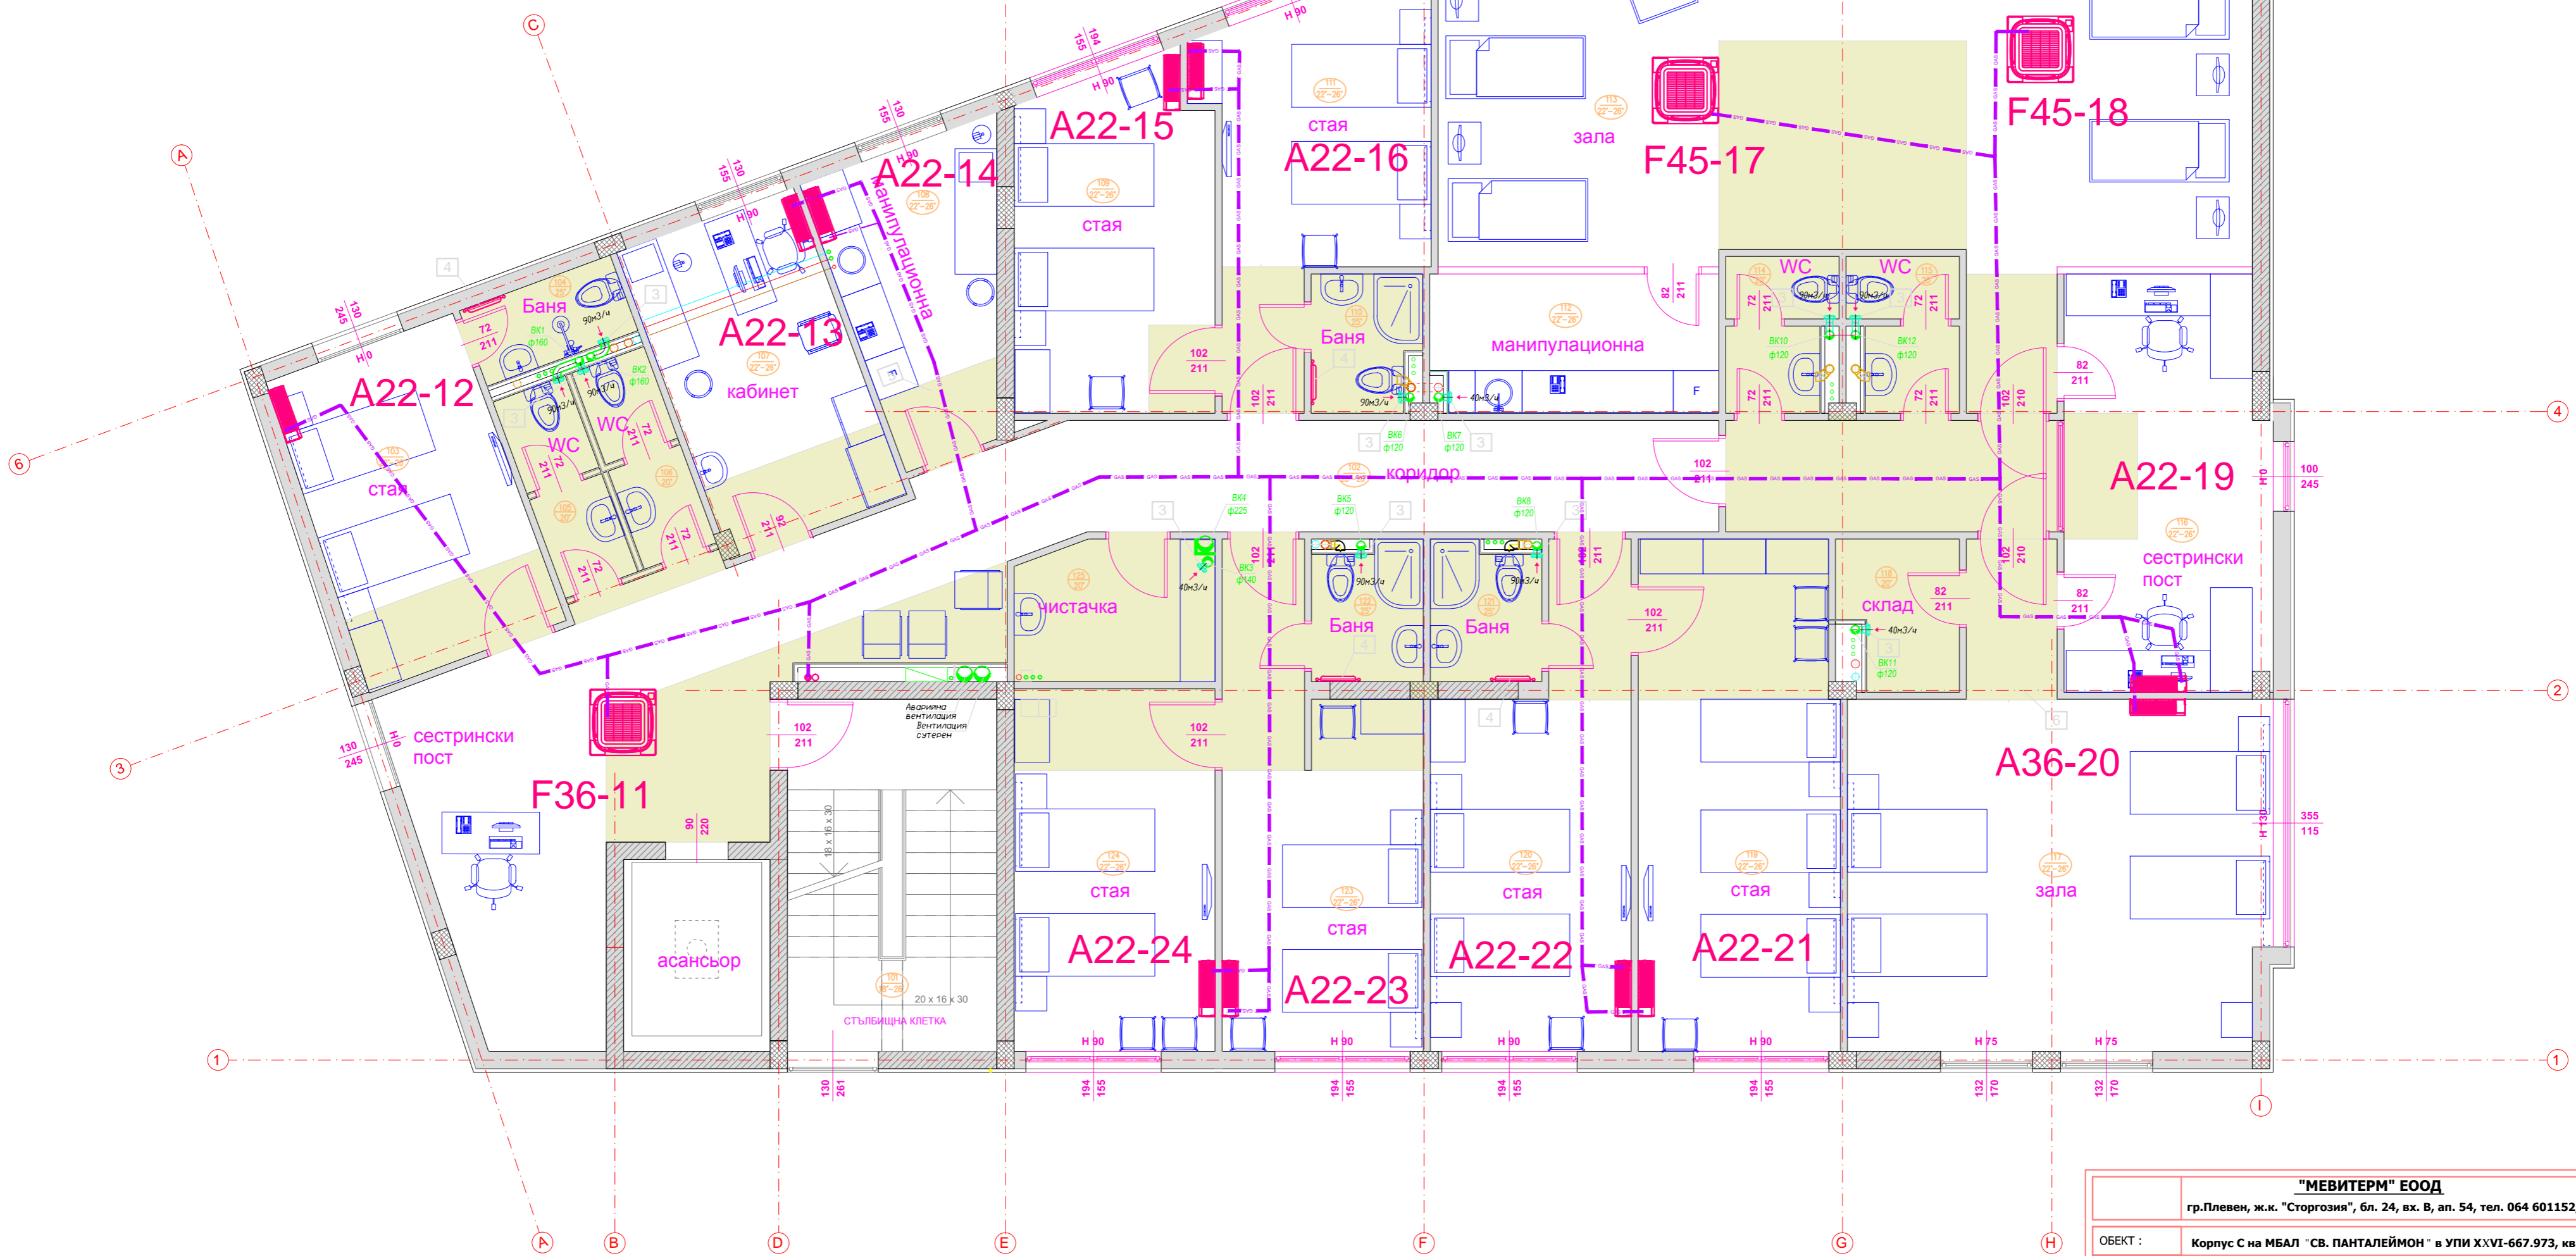

<b>"МЕВИТЕРМ" ЕООД</b>		
гр.Плевен, ж.к. "Сторгозия", бл. 24, вх. В, ап. 54, тел. 064 601152, GSM 0888 758941		
ОБЕКТ :	Корпус С на МБАЛ "СВ. ПАНТАЛЕЙМОН" в УПИ ХХVI-667.973, кв. 2а, гр. Плевен	
ЧЕРТЕЖ :	Разпределение на Кота +3,20 - ОВК съоръжения и инсталации	
Проектант ОВК   инж. Искрен Йотов	СЪГЛАСУВАЛИ СПЕЦИАЛНОСТИ:	Фаза: ТИП
	Архитектура   арх. В. Стоянов	Част: ОВК
	Констр.   инж. И. Йотков	Мащаб: 1:50
	Ел.   инж. Х. Топалски	Чертеж: 3
	В и К   инж. Ал. Йотков	
Управител:   инж. Искрен Йотов		09.2012 г.
Инвеститор:   ПРОМЕТЕЙ-ЕА ООД		