РАЗПРЕДЕЛЕНИЕ НА КОТА -2.90

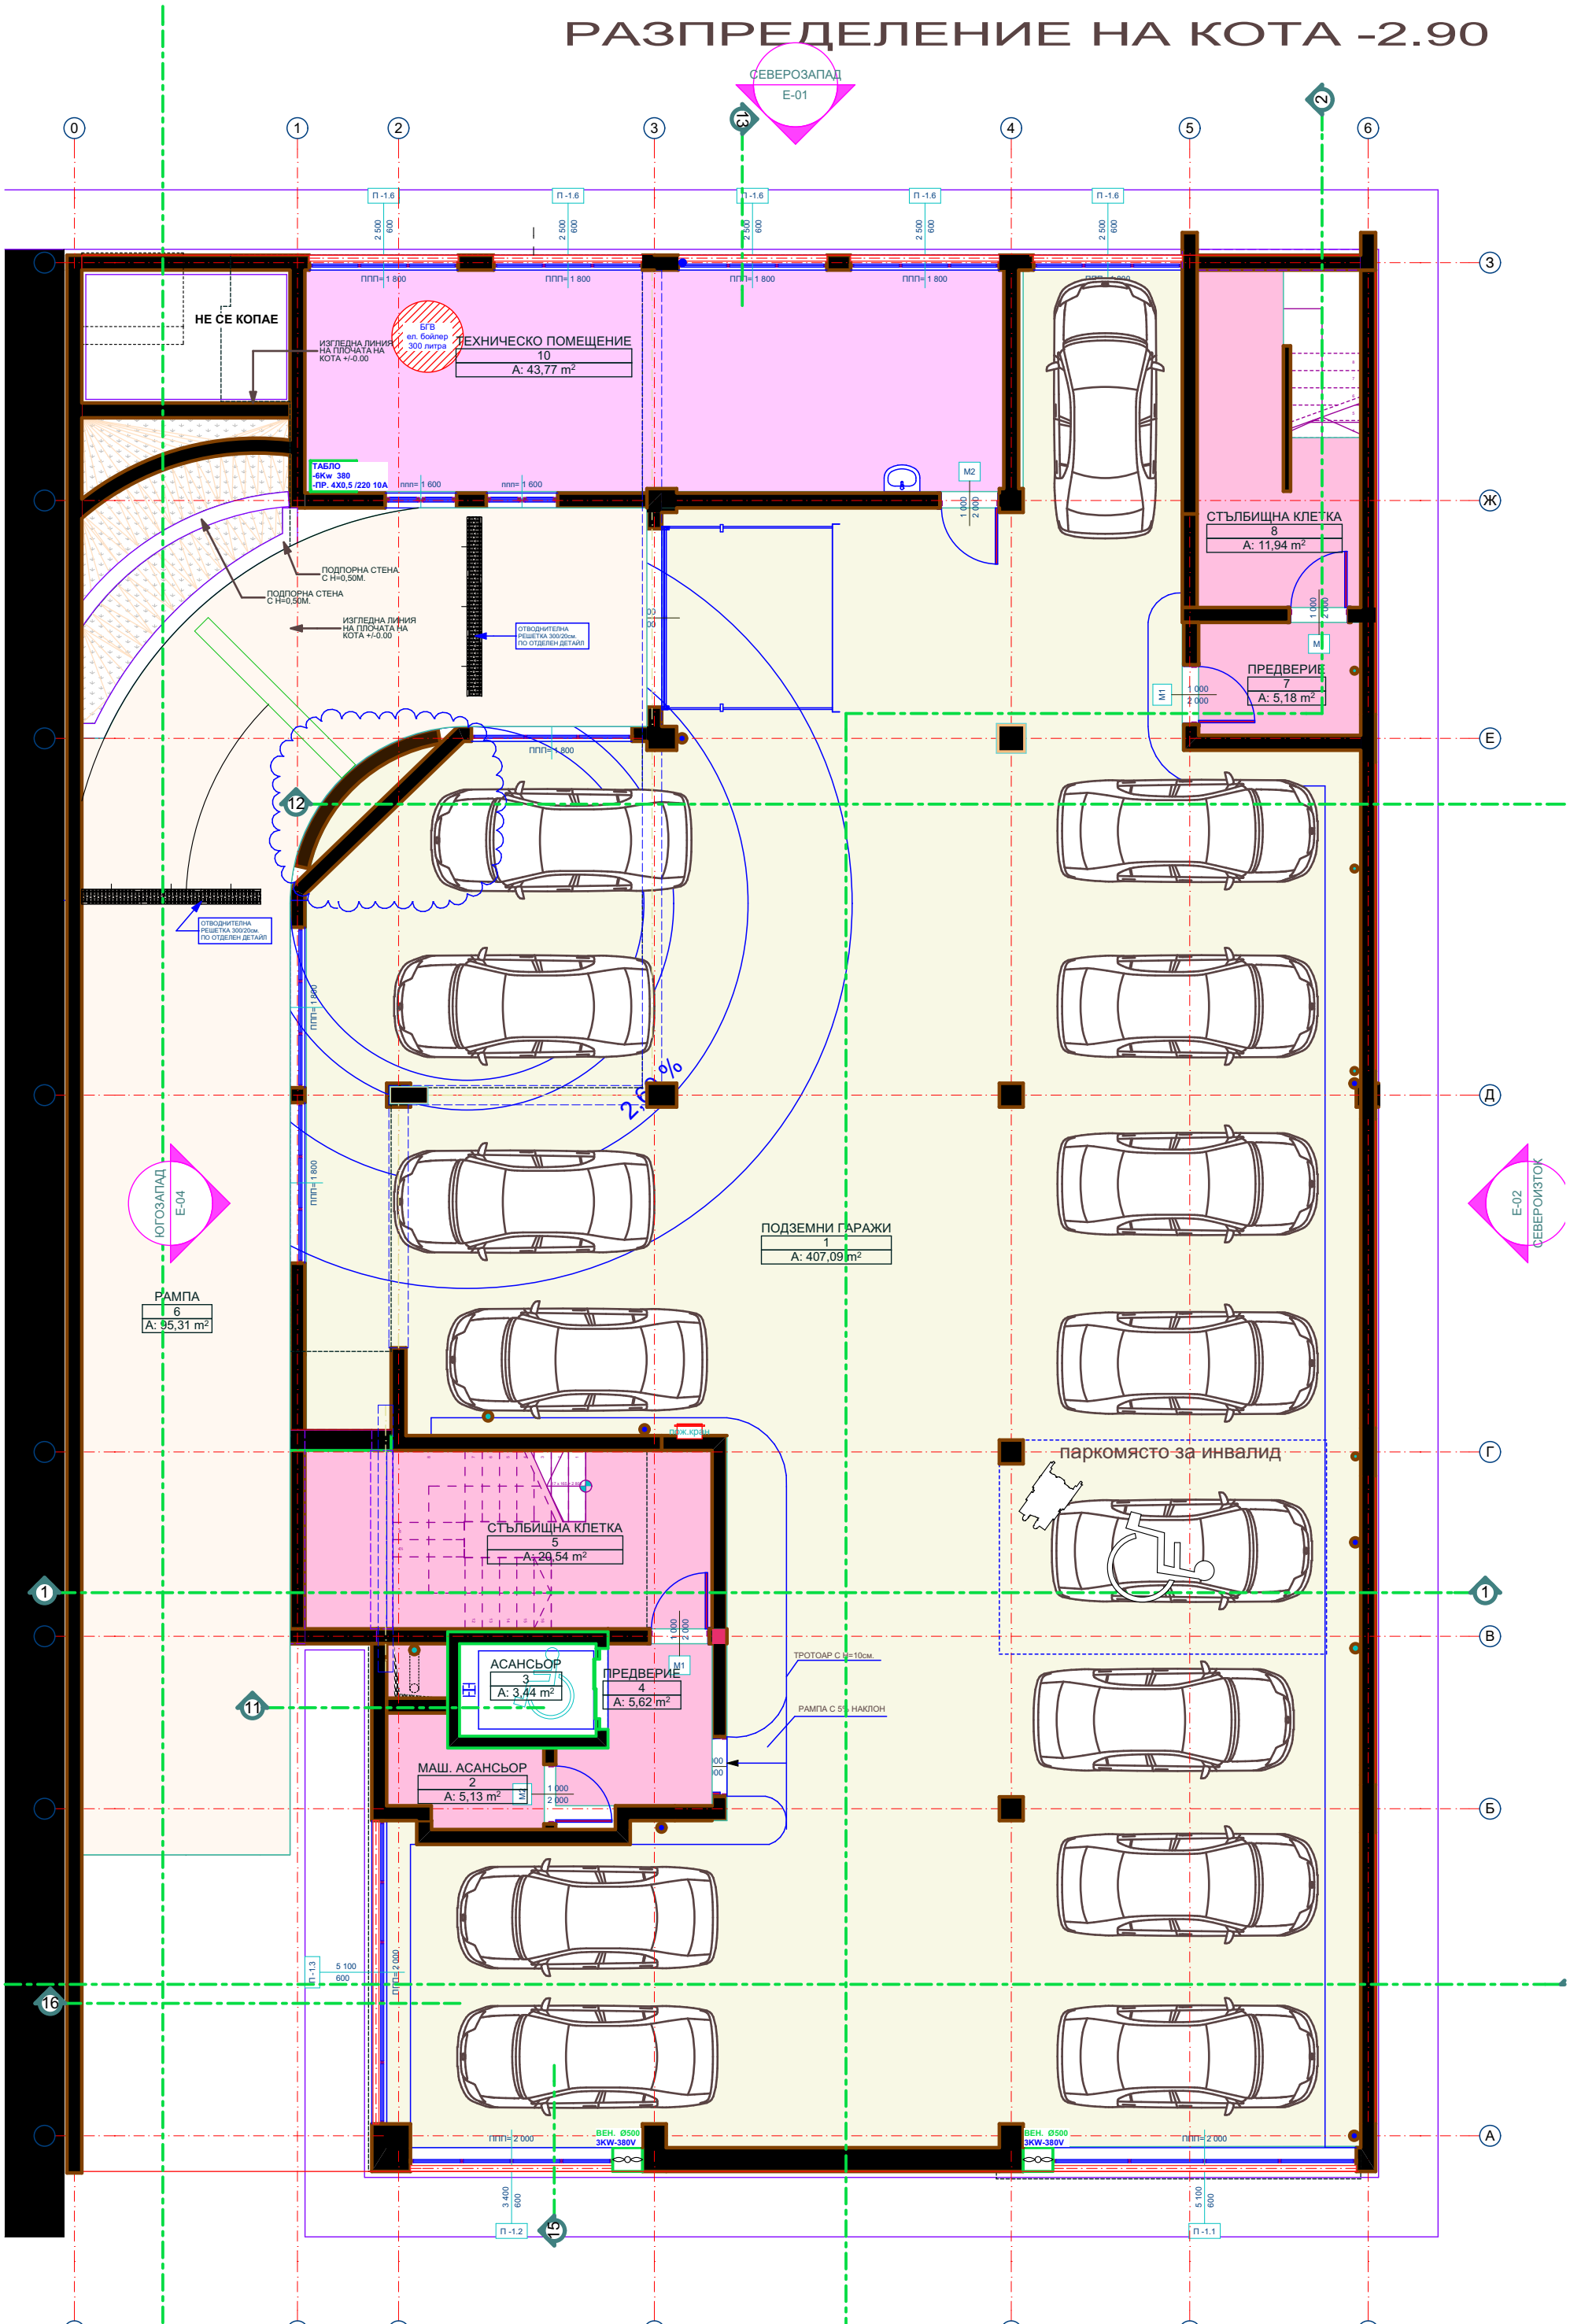

ЗАСТР. ПЛОЩ НА ЕТАЖА=700,91 m²

-1.	СУТЕРЕН /-2.90
1:100	