



СГРАДА на РАЙОННА СЛУЖБА "ПОЖАРНА БЕЗОПАСНОСТ и ЗАЩИТА на НАСЕЛЕНИЕТО" в гр. Казанлък , кв. 420,урегулиран поземлен имот II, община Казанлък

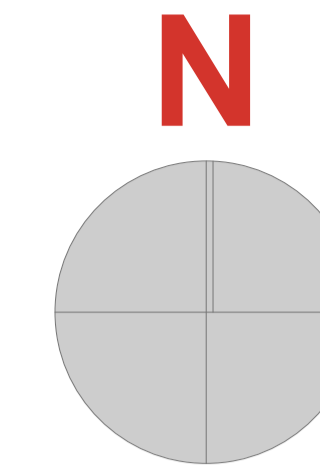

M1:100

РАЗПРЕДЕЛЕНИЕ , К +4,80

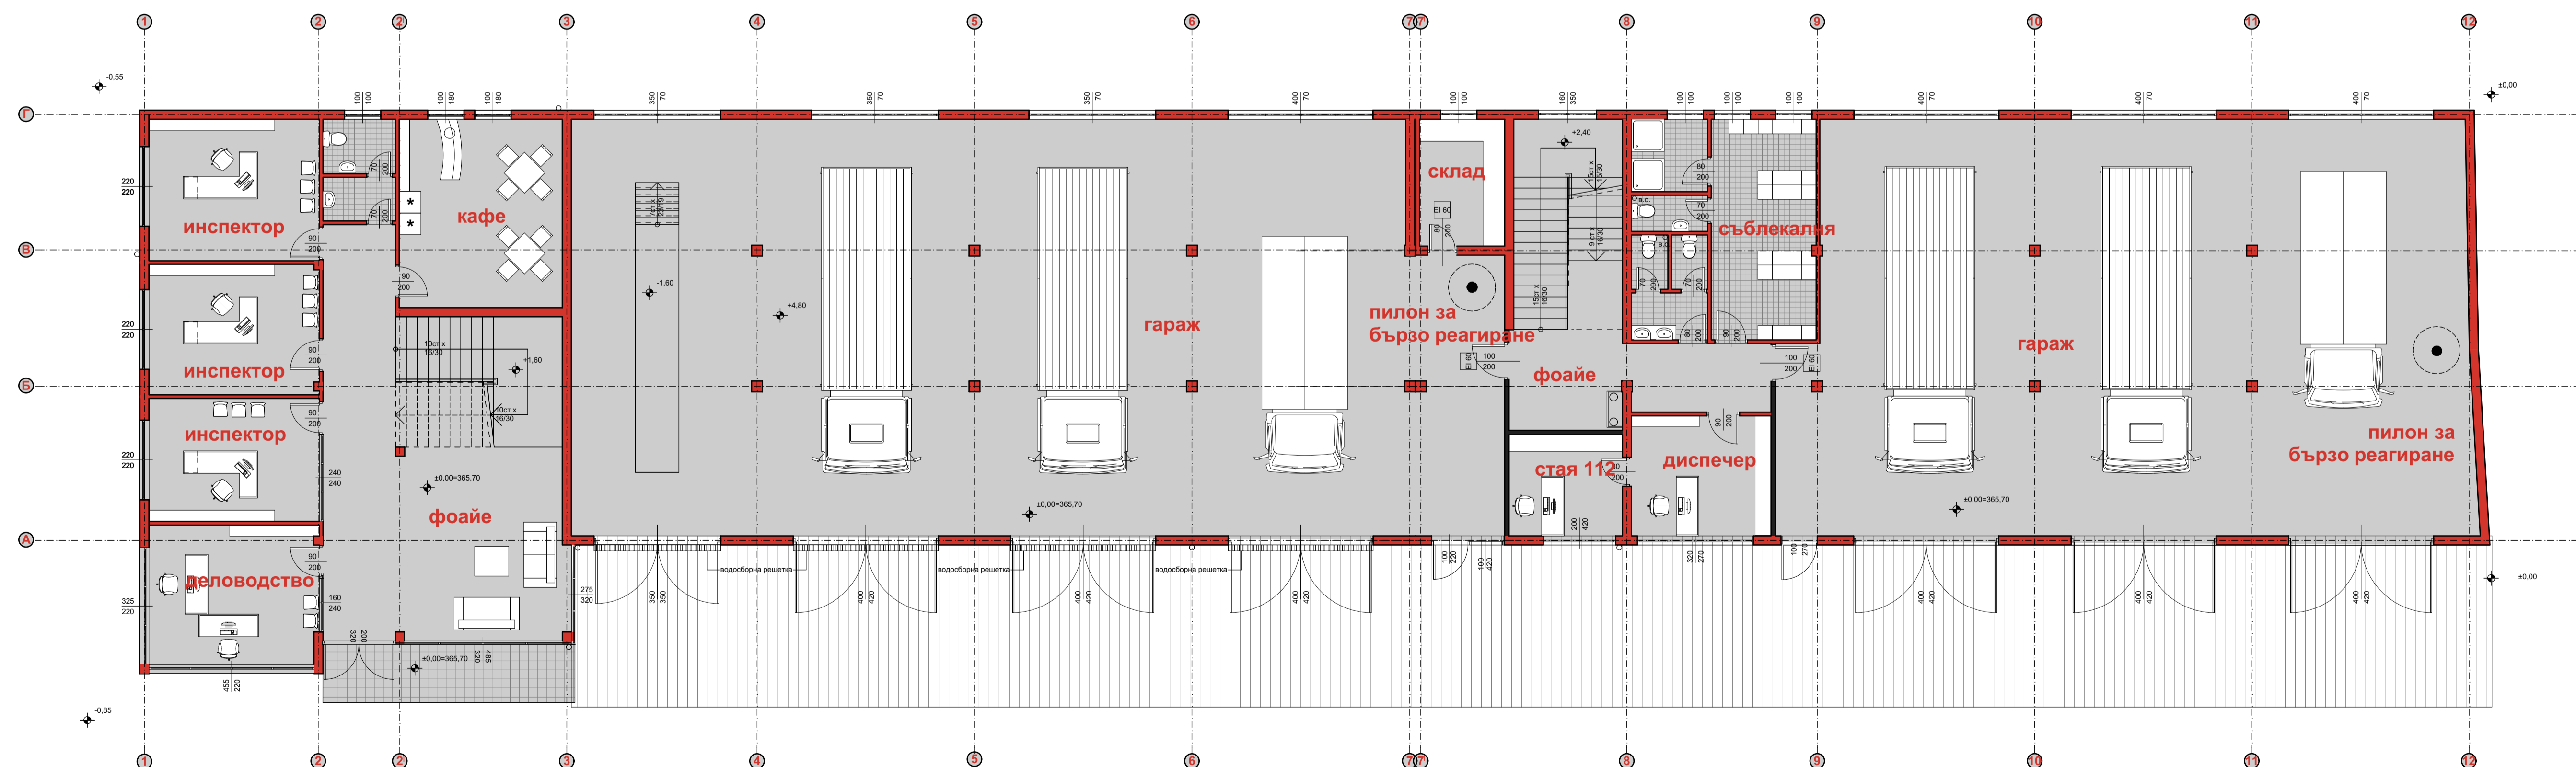

M1:100

РАЗПРЕДЕЛЕНИЕ , К +0,00
архитект Виолетта Бакунна