



помещение	кв.м.	под	стени	таван
Първи етаж - ЗП = 83.14 кв.м.				
1 Зала на манастирска лекарня	23.64	каменна наст.	латекс	варосване
2 хидрофор	10.30	замазка бетон	варосване	варосване
3 WC	3.37	гранитогрес	гранитогрес	варосване
4 предверие	4.17	гранитогрес	гранитогрес	варосване
5 склад съблекалня	2.08	гранитогрес	гранитогрес	варосване
6 Открита сцена	43.42	каменна наст.		
7 Открита трибуна - 80 седящи места	30.71	каменна наст.		

ЛЕГЕНДА:

- 1 - нови зидове
- 2 - зидове за укрепване/ възстановяване
- 3 - зидове за премахване
- 4 - нови отвори в съществуващите зидове
- 5 - съществуващи отвори за зазидане
- 6 - съществуващи зидове
- 7 - нови конструктивни елементи
- 8 - конструктивни елементи за подмяна

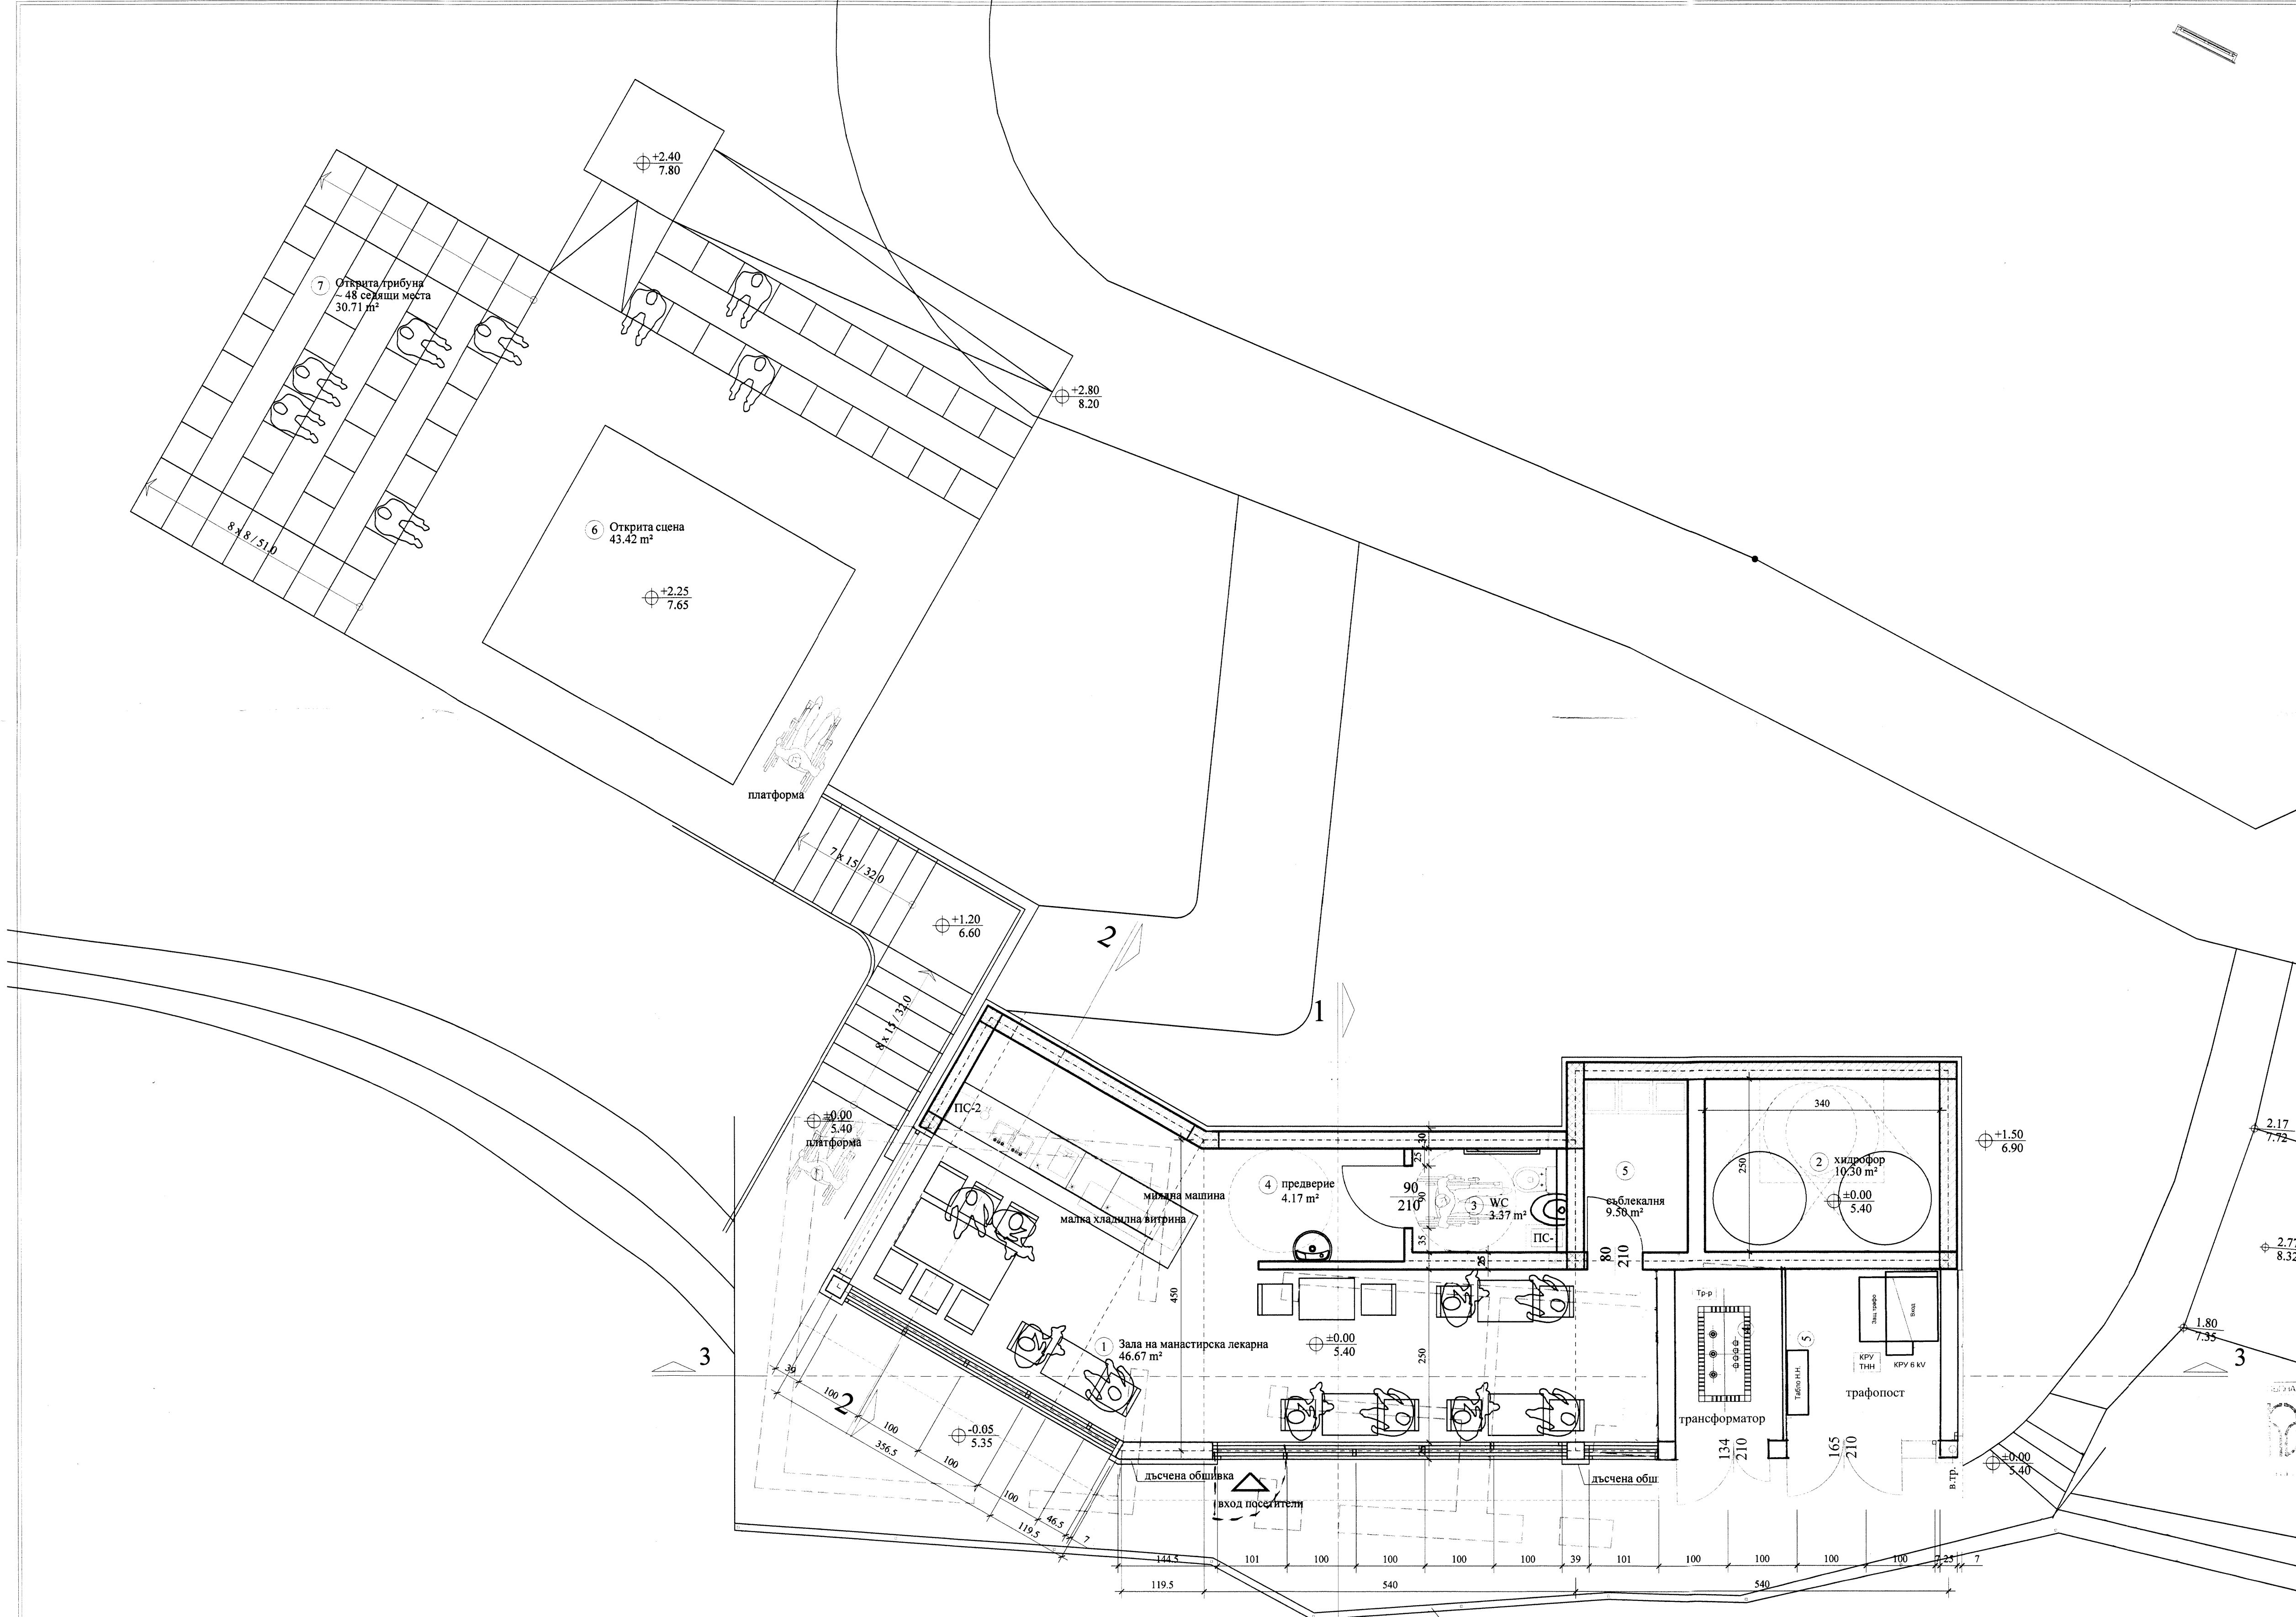

ПЛАН ПЪРВИ ЕТАЖ
ЗП=83.14 м²

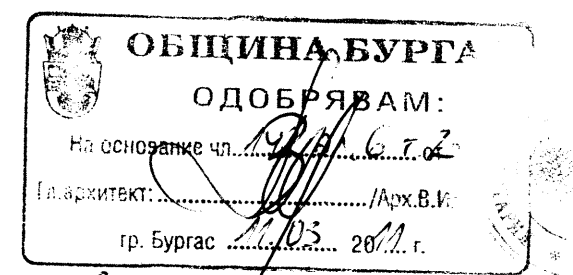

Съгласувано с ИИСМО № 33-НН-0225/
10.05.2024 г. ИК

ЧЕРТЕЖ: 02/09

"ФРИБУЛ" ООД - гр.Варна
www.fribul.com
Т: 052 / 604 603
Ф: 052 / 604 609

Обект: Комплексен проект за инвестиционна инициатива
Изготвяне на проект за развитие на туристически атракции - остров "Св.Анастасия" и туристически маршрут до Мостика

Подобект N4: Манастирска лекарня и открита сцена



Възложител	Община Бургас	
Чертеж	План първи етаж и покрив	М 1:50
Част	Архитектура	ФАЗА: ТП
Водещ проектант	арх.Ю. Железова	
Проектант	арх. Ж. Железов	
Проектант	арх. Е. Кондева	
	Съгласували	
Част	Проектант	Подпис
Конструкции	инж. Галя Андонова	
Ел.	инж. И. Иванов	
ВиК	инж. А. Вълчева	
ОВ	инж. С. Маринов	