



РАЗПРЕДЕЛЕНИЕ 2-РИ ЕТАЖ- ОФИСИ М1:100

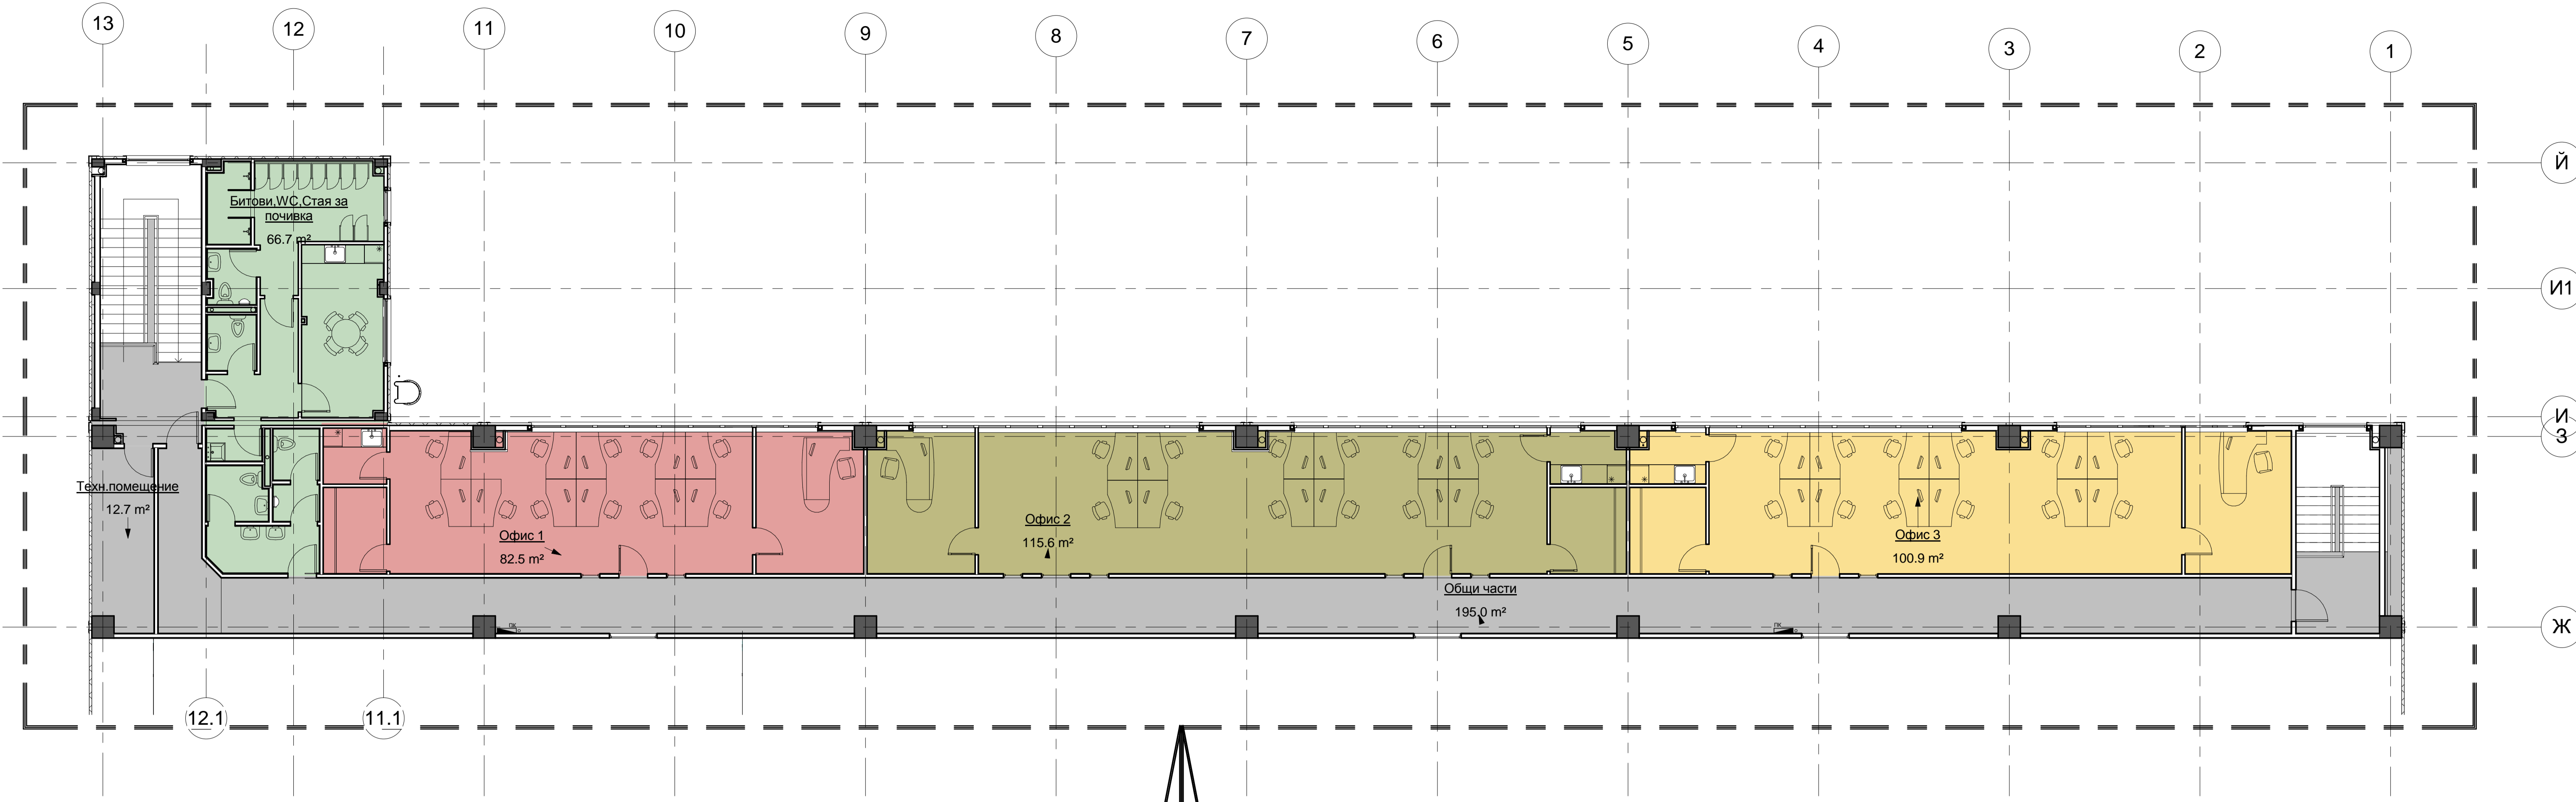

Легенда на зоните

- Битови,WC,Стая за почивка
- Общи части
- Офис 1
- Офис 2
- Офис 3
- Охрана,WC и Стая за почивка
- Складова площ
- Техн.помещение

РАЗПРЕДЕЛЕНИЕ 1-ВИ ЕТАЖ - СКЛАДОВА ЗОНА М1:100

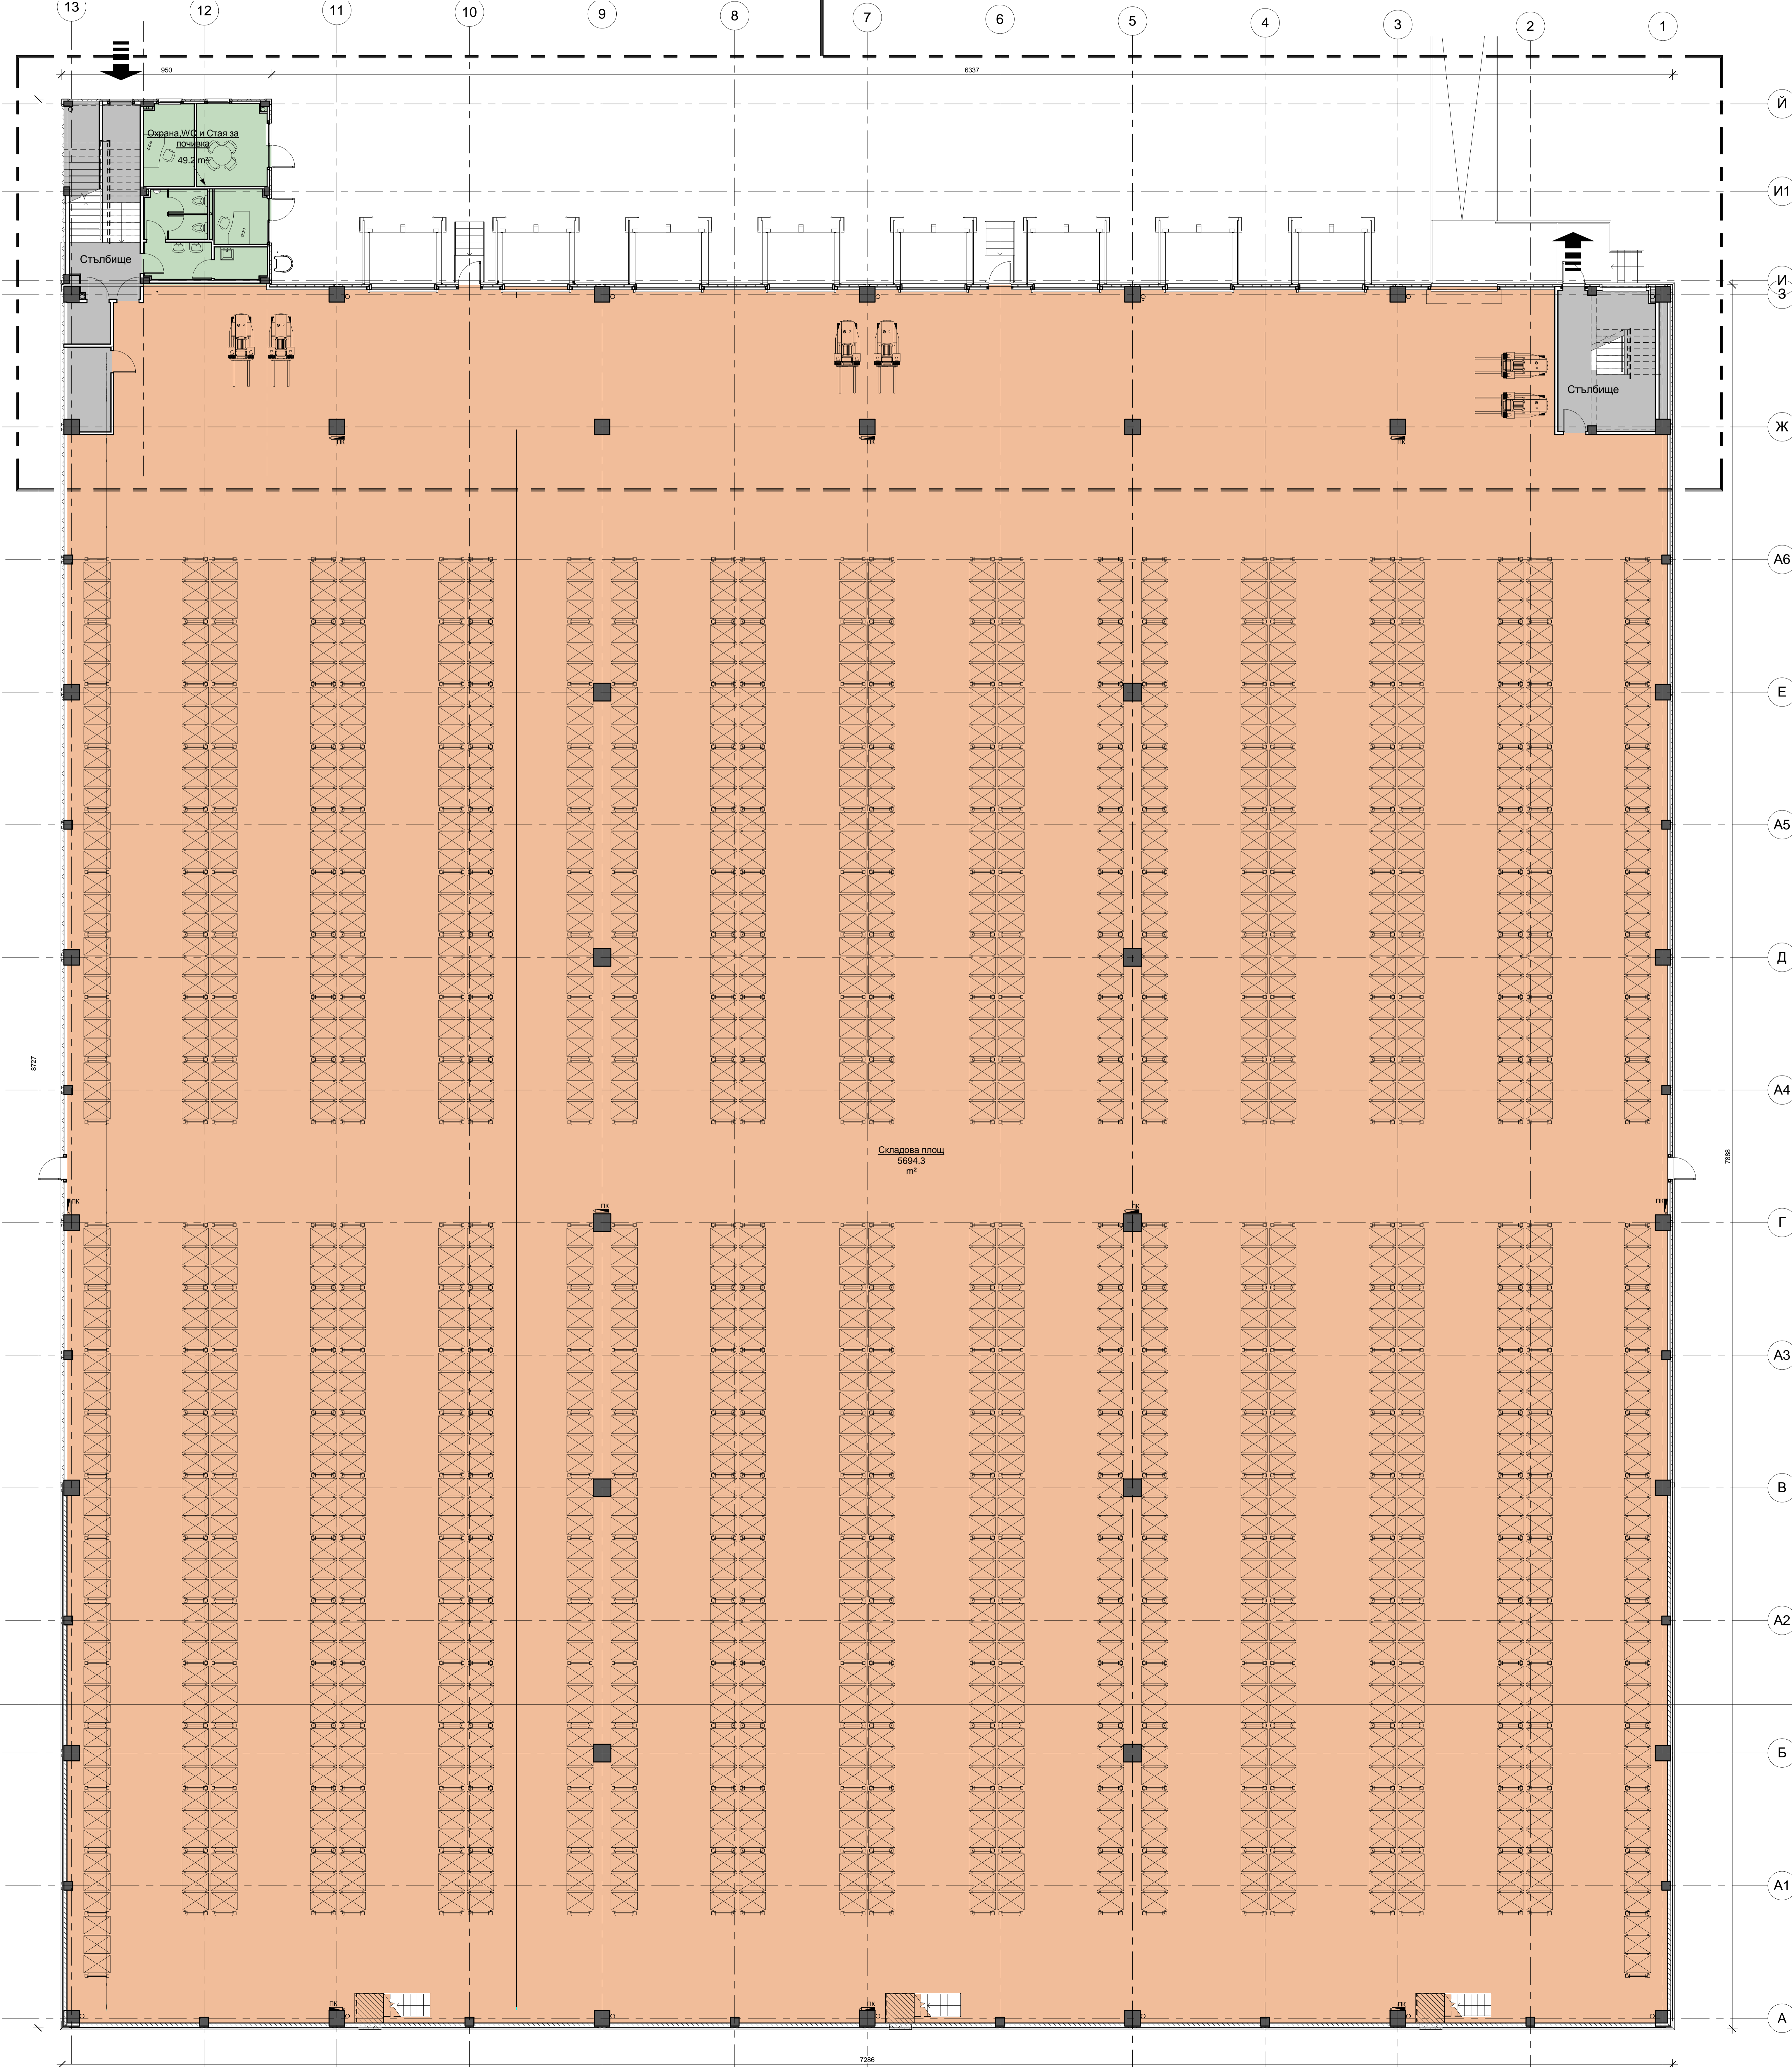

Обект : СТРАДА 1 ОТ ЛОГИСТИЧЕН ПАРК "ИСТ РИНГ" - имоти 1075, 114060, 114063, 115021, 115038 от землището на с.Ново Кънубше Елен Пелине

Разпределения 1-ви етаж и 2-ри етаж
 Възложител : Глормент Инвестмънт БГ ООД

Проектант : арх.Ат.Вангелов	Част	Арх.
Съставил:		
част Констр. : инж.Л.Розинев		Инж.
част Ел. : инж.Б.Грозданов		Инж.
част ВК : инж.В.Славков		Инж.
част СВК и ЕЕ : инж.К.Камелов		Инж.
част ПБ и ПМ : инж.Р.Розов		Инж.
част Пожарозащита : инж.В.Иванчев		Инж.
част Верг. : инж.Ю.Яневска		Инж.
част Паркингпроект : арх.Ц.Кунев		Арх.
част ПБЗ : инж.Т.Танасев		Инж.
част Пъте : инж.Ц.Цвельов		Инж.
Р-Л Фирма : арх.Ат.Вангелов		Инж.