


Координатна система – ВГС 2005г.
Височинна система – Балтийска.

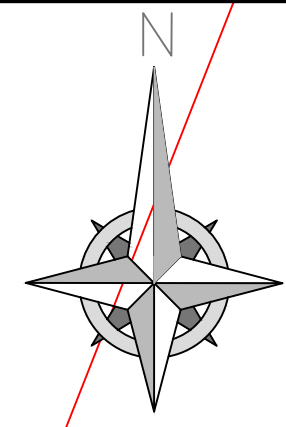


Легенда за сгради и съоръжения:

- I – Склад Логистика – етап II
- Новопроектирани сгради и съоръжения
- Новоизградени сгради и съоръжения
- 2% – Проектни наклони
- Проектна линия за промяна на наклона
- Товаро-разтоварен Вход/Изход
- Вход/Изход
- - - - - Проектни коти
- - - - - Теренни коти

Технически показатели по ОУП:
Плътност на застрояване: 80%
Кинг: 2.5
Минимална озеленена площ: 20%
Кота корниз: 15 м

Постигнати показатели:
Плътност на застрояване: 19%
Кинг: 0.2
Озеленена площ: 20%
Кота корниз: 15 м

Новопроектиран сгради:
ЗП - 530 кв.м
РЗП - 780 кв.м

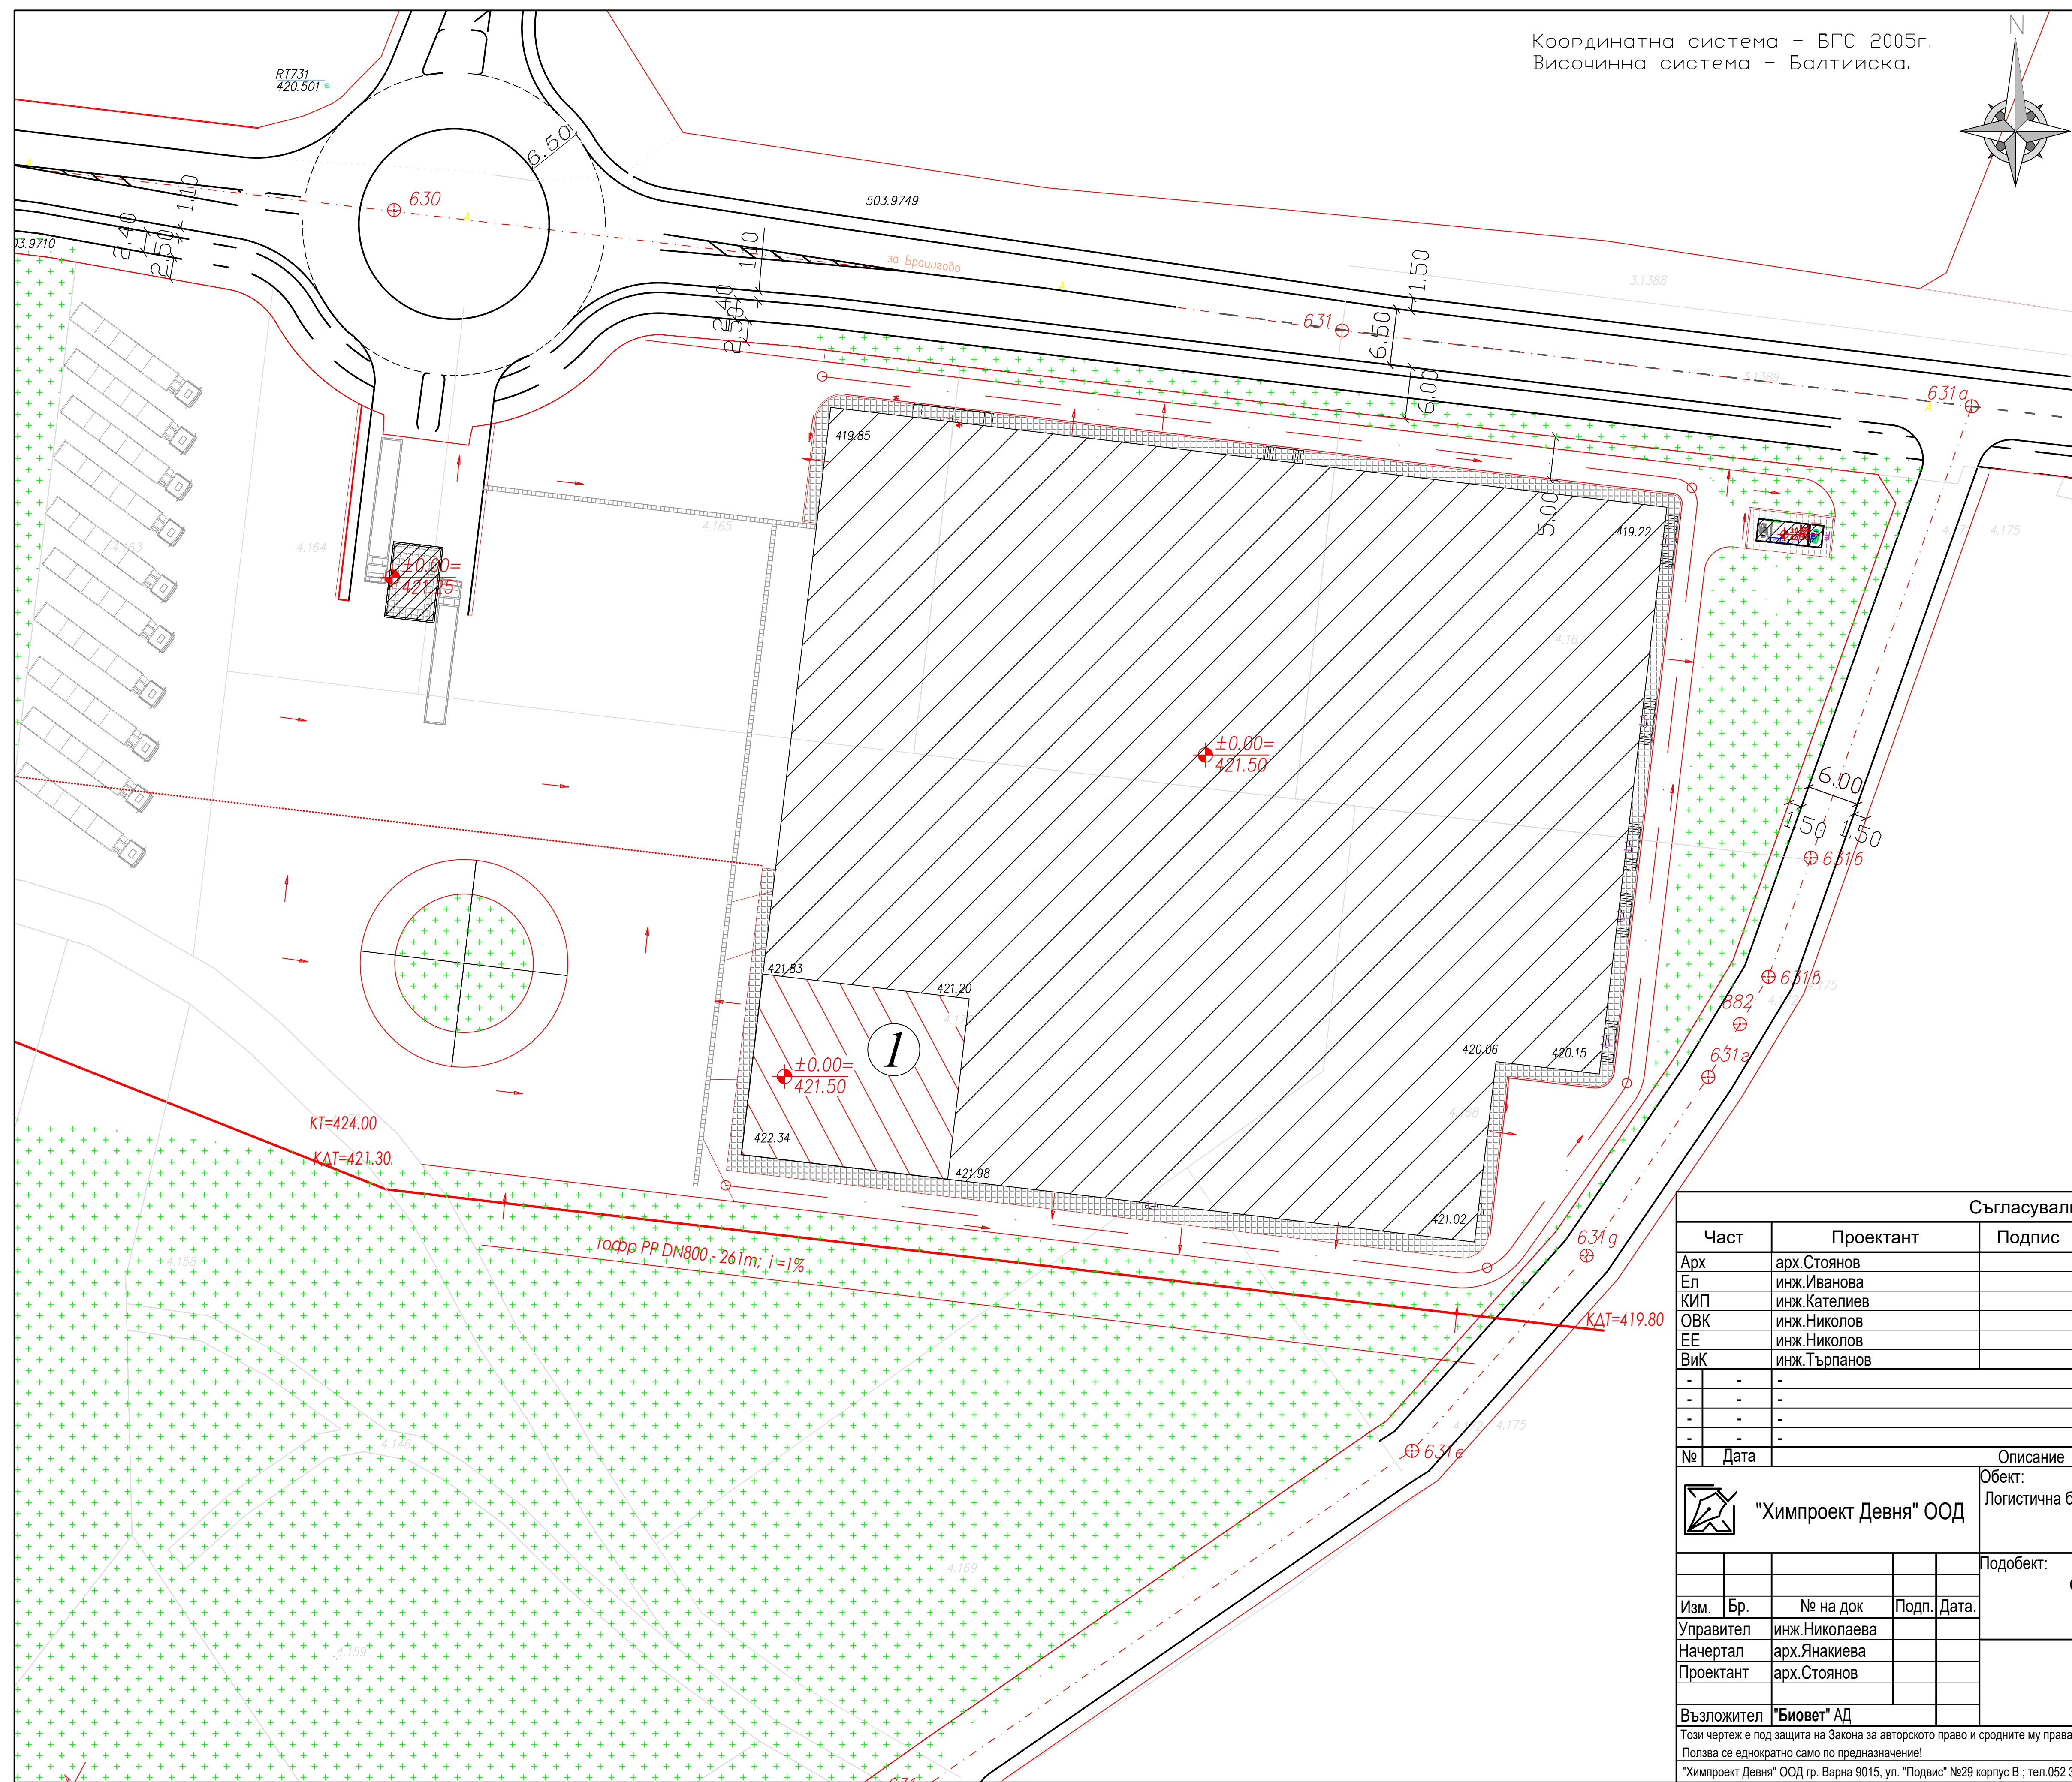

Съгласували проектантите					
Част	Проектант	Подпис	Част	Проектант	Подпис
Арх	арх.Стоянов		СК	инж.Стоянов	
Ел	инж.Иванова		Геодезия	инж.Каталиев	
КИП	инж.Кателиев		ПБ	инж.Георгиев	
ОВК	инж.Николов		ПУСО	инж.Стоянов	
ЕЕ	инж.Николов		ПБЗ	инж.Стоянов	
ВИК	инж.Търпанов				
-	-		-	-	
-	-		-	-	
-	-		-	-	
№	Дата	Описание		Проверил	Одобрил
		Обект: Логистична база "Биовет" АД гр.Пещера II етап			
		Подобект: Склад логистика		Файл №455-A-811-06-D-001-00	
Изм.	Бр.	№ на док	Подп.	Дата	Шифър
Управител		инж.Николаева			АРХ 455-A-811
Начертал		арх.Янакиева			Фаза Мащаб
Проектант		арх.Стоянов			ТП 1:500
Възложител	"Биовет" АД				Лист 1 Вс. листи 2
Този чертеж е под защита на Закона за авторското право и сродните му права! Ползва се еднократно само по предназначение!					Формат: А2
"Химпроект Девня" ООД гр. Варна 9015, ул. "Подвис" №29 корпус В ; тел.052 389-171 ; факс 052 389-170 chimproject@chimproject.com					