


ЛЕГЕНДА ОВК СЪОРЪЖЕНИЯ

- 3 - Битов противовлажен осов вентилатор с дебит 90 м³/ч, напор 30 Па, ел. дв-л 18 Вт, 220 В, напр. модел Vortice M100/4" - 11 броя
- 4 - Електрическа лира, влагоустойчива, 500 Вт, 220 В - 8 броя
- 5 - Климатик за канален монтаж в окачен таван, напр. "Daikin", "Concealed ceiling unit", модел FXS-20LVE, Qохл=1,7(2,2) кВт, Qот=1,9 кВт, ел. захр. 110 Вт, 220 В, дебит 540м³/ч, напор 88Па, размери 300/550/800 мм - 5 бр.
- 6 - Климатик за канален монтаж в окачен таван, напр. "Daikin", "Concealed ceiling unit", модел FXS-25LVE, Qохл=2,0(2,8) кВт, Qот=2,4 кВт, ел. захр. 110 Вт, 220 В, дебит 540м³/ч, напор 88Па, размери 300/550/800 мм - 6 бр.
- 10 - Климатик четирипътна касета за монтаж в окачен таван, напр. "Daikin", "4-way blow cassette", модел FXF-25LVE, Qохл=2,0(2,8) кВт, Qот=2,4 кВт, ел. захр. 43 Вт, 220 В, дебит 780м³/ч, размери 246/840/840 мм - 1 бр.

ЗАБЕЛЕЖКИ:

- Правоъгълните въздуховоди се изпълняват от поцинкована ламарина на връзка "евро-профил", а кръглите са "спирално навити" на обикновена връзка. Дебелина на ламарината както следва: периметър на въздуховода - до 750мм - б = 0,60мм, от 750 до 1200мм - б = 0,82мм, от 1200 до 2700мм - б = 1,0мм.
- Транзитно преминаващите въздуховоди през междуетажни плочи се облицват външно с два пласта пожароустойчив гипсокартон.
- Диаметрите на тръбната мрежа на VRF системата ще се уточнат със специализирана програма на фирмата дъставчик на съоръженията.

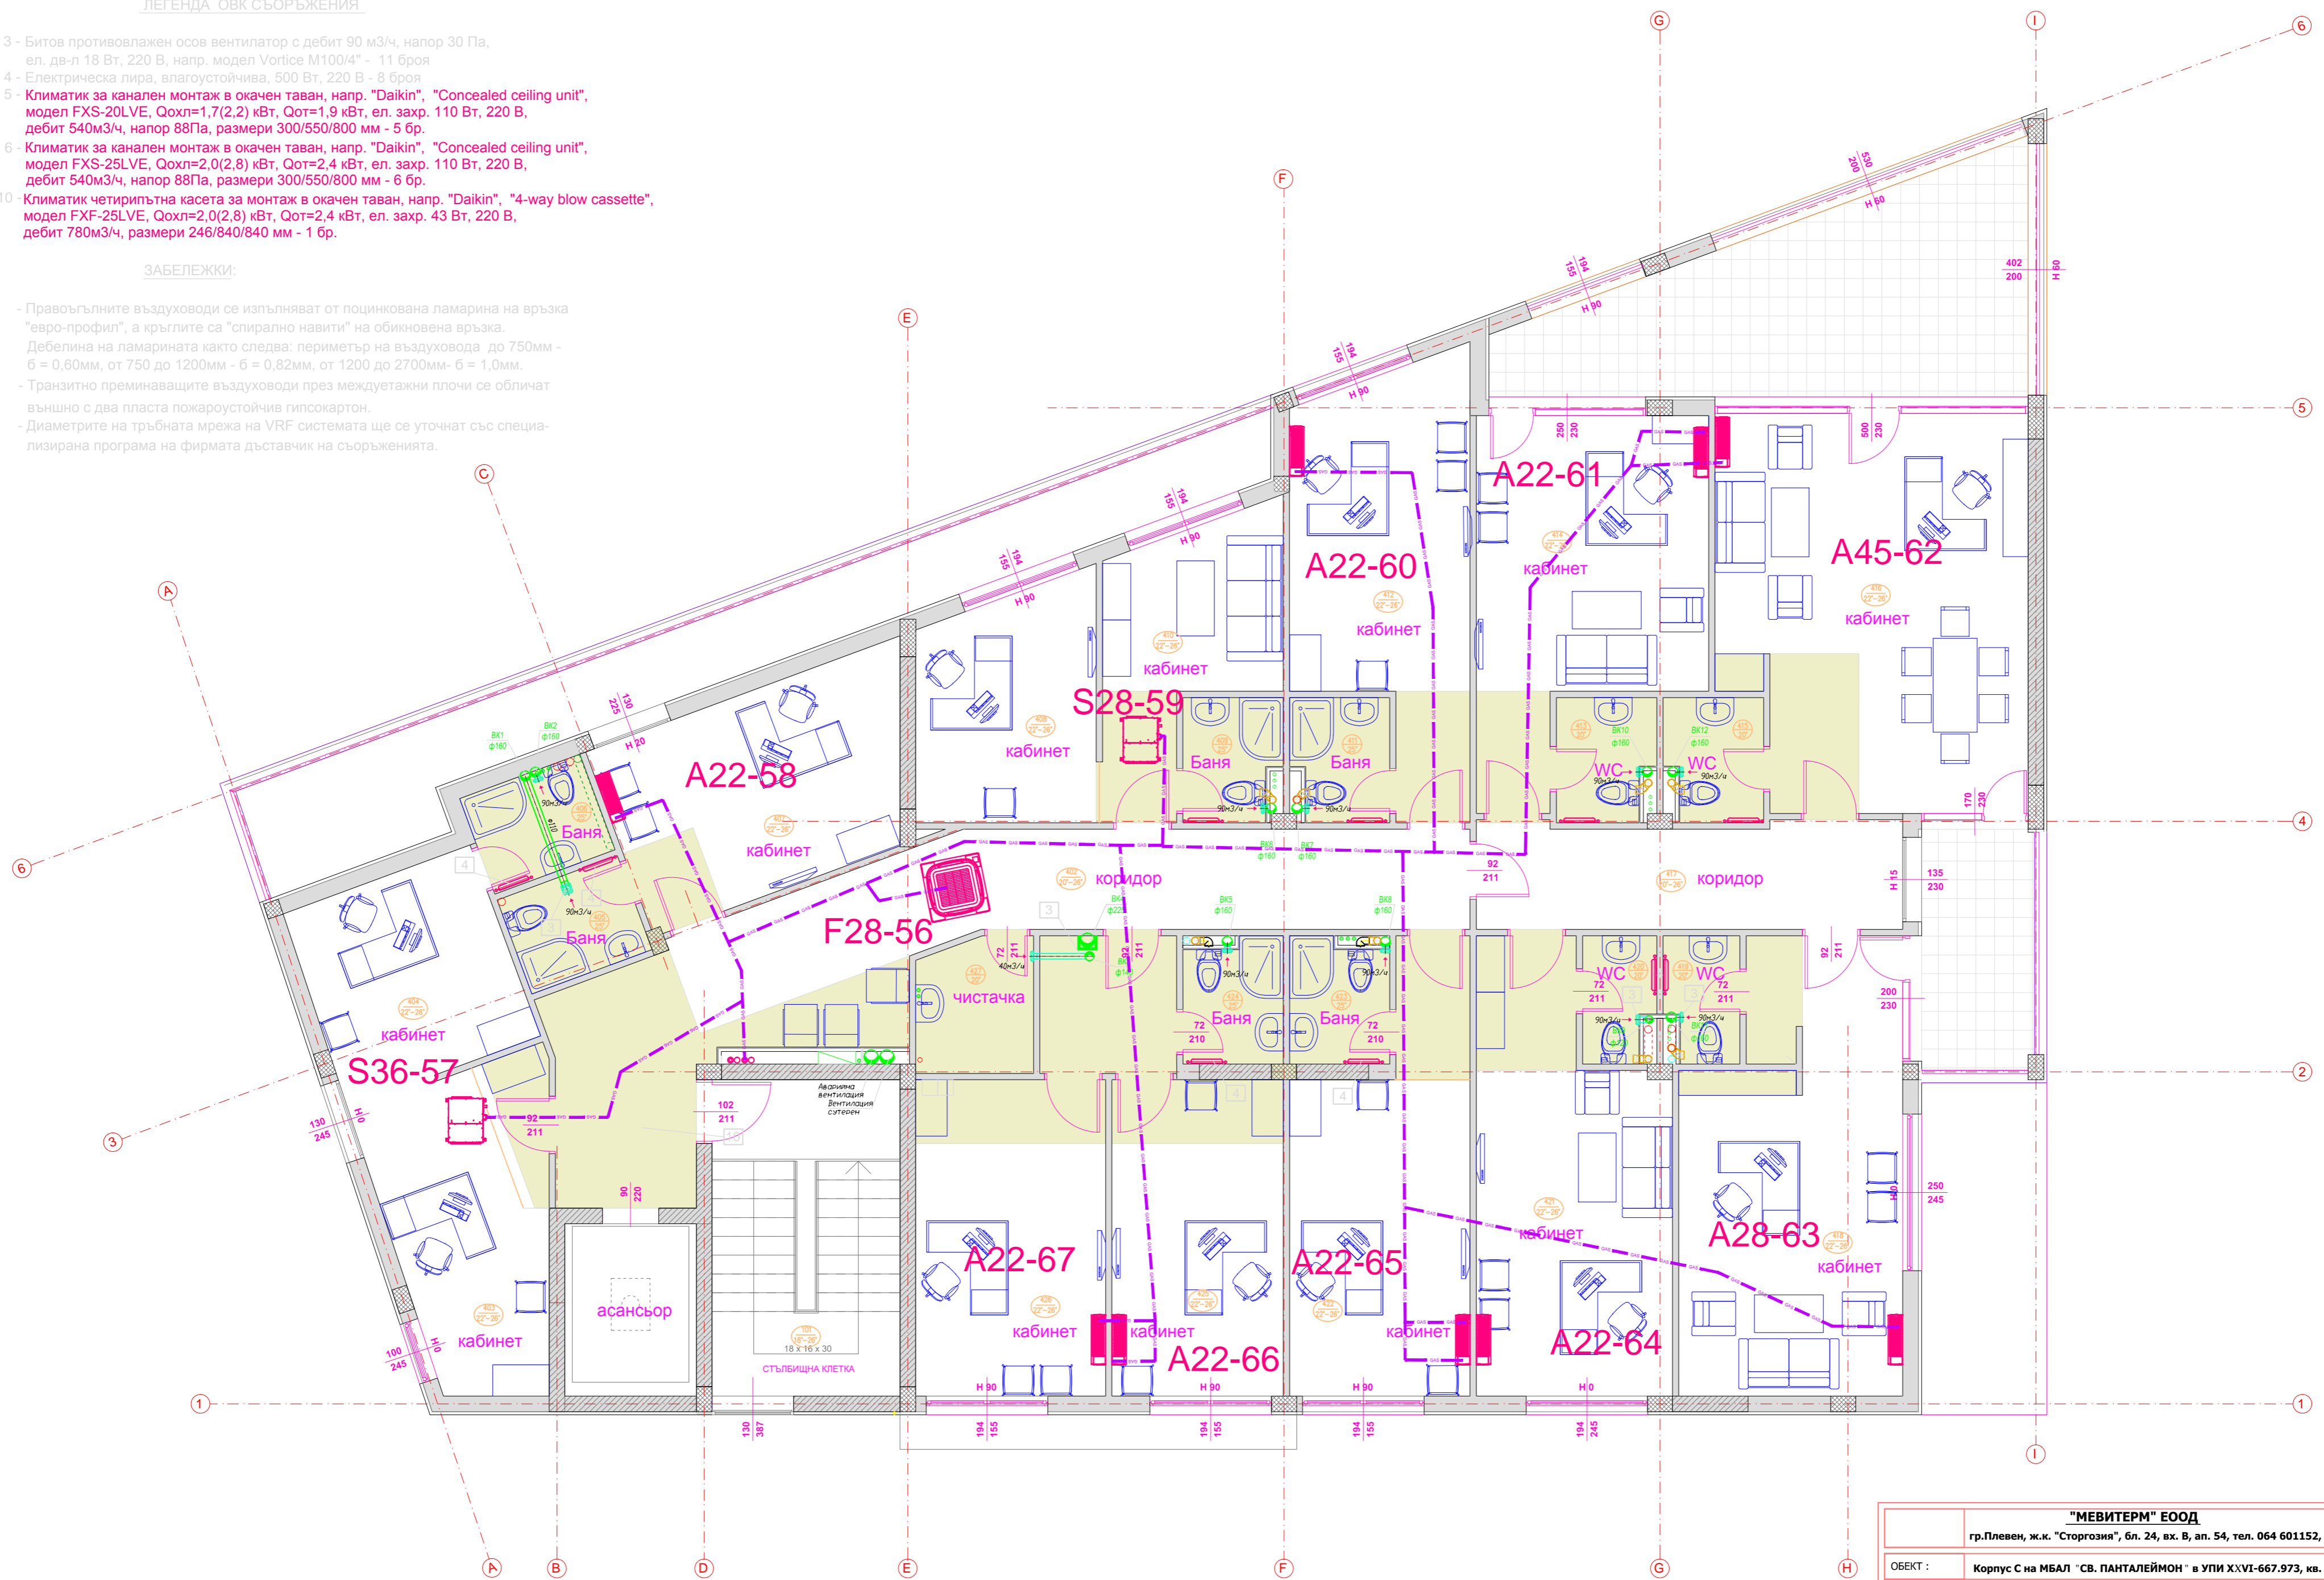

"МЕВИТЕРМ" ЕООД			
гр.Плевен, ж.к. "Сторгозия", бл. 24, вх. В, ап. 54, тел. 064 601152, GSM 0888 758941			
ОБЕКТ :	Корпус С на МБАЛ "СВ. ПАНТАЛЕЙМОН" в УПИ ХХVI-667.973, кв. 2а, гр. Плевен		
ЧЕРТЕЖ :	Разпределение на Кота +11.75 - ОВК съоръжения и инсталации		
Проектант ОВК инж. Искрен Йотов	СЪГЛАСУВАЛИ СПЕЦИАЛНОСТИ:		Фаза: ТИП
	Архитектура арх. В. Стоянов		Част: ОВК
	Констр. инж. И. Йотков		Мащаб: 1:50
	Ел. инж. Х. Топалски		Чертеж: 6
	В и К инж. Ал. Йотков		
Управител: инж. Искрен Йотов			09.2012 г.
Инвеститор: ПРОМЕТЕЙ-ЕА ООД			