


**JADE RESIDENTIAL
COMPLEX**

УПИ IV-776, КВ. 80, м. МОНАСТИРСКИ
ЛИВАДИ - ИЗТОК, РАЙОН
ТРИАДИЦА, СТОЛИЧНА ОБЩИНА

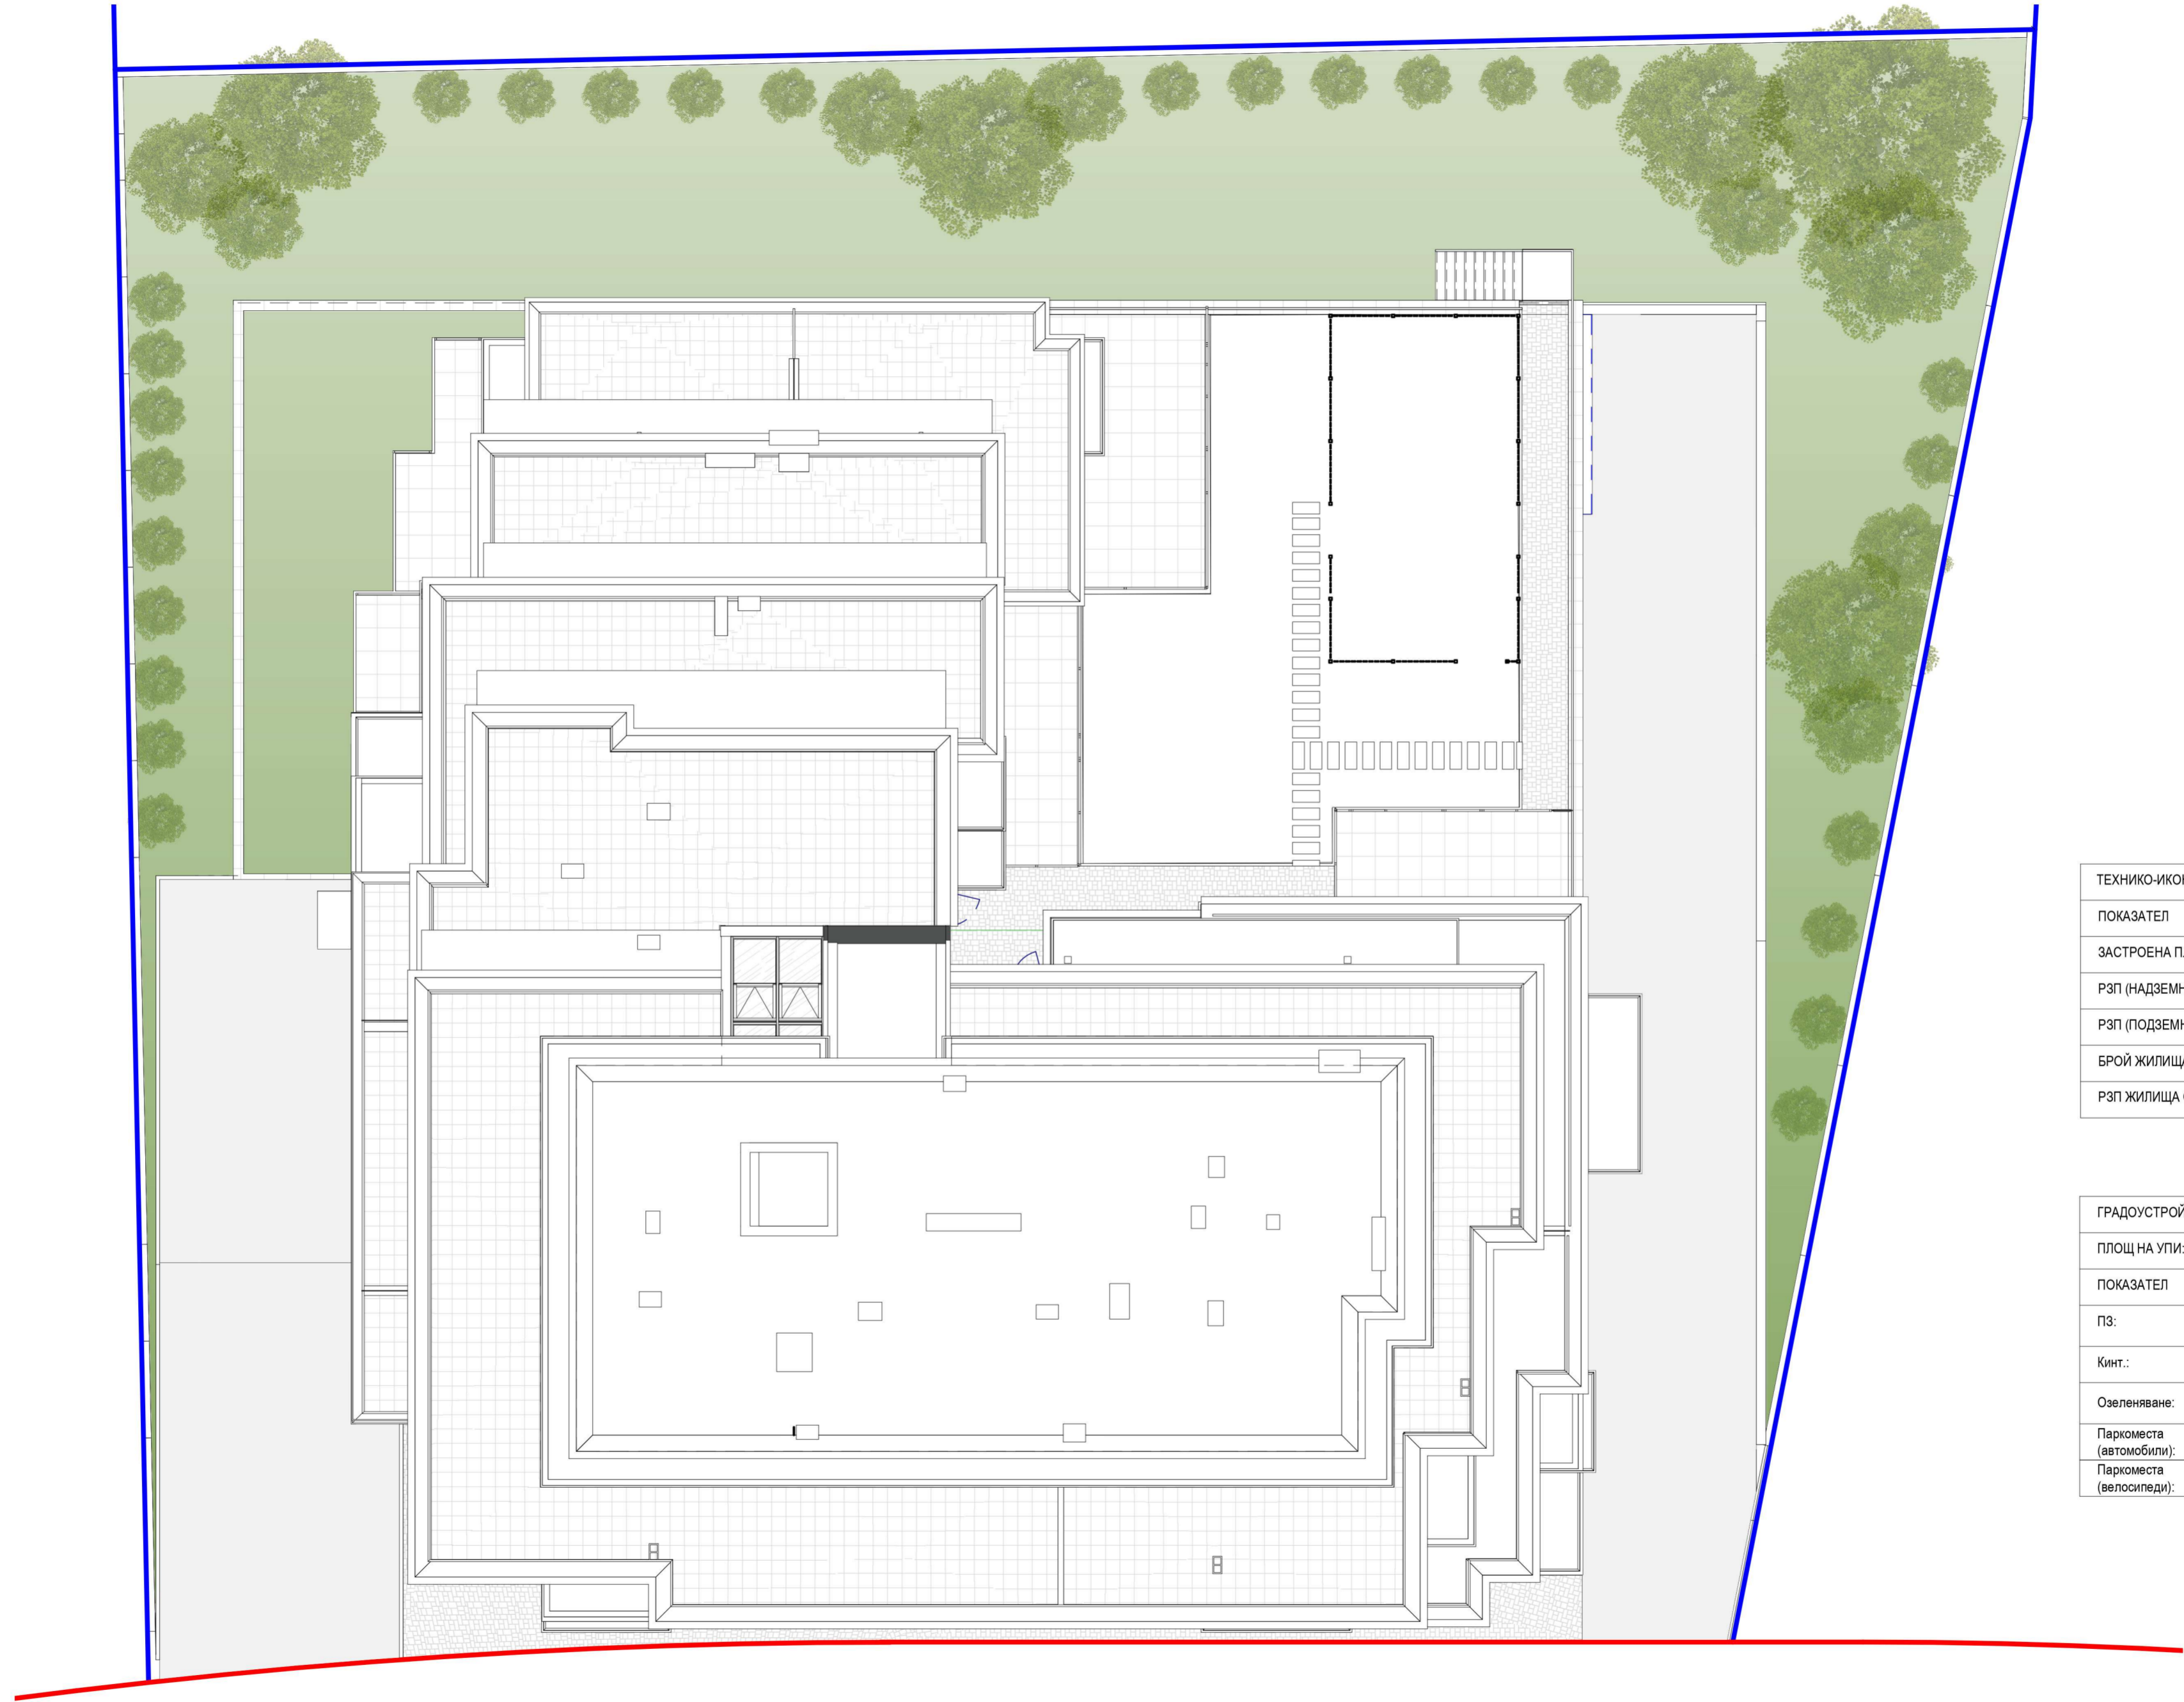

ТЕХНИКО-ИКОНОМИЧЕСКИ ПОКАЗАТЕЛИ	
ПОКАЗАТЕЛ	ПО ПРОЕКТ
ЗАСТРОЕНА ПЛОЩ	1006.87 кв. м
РЗП (НАДЗЕМНО)	5898.11 кв. м
РЗП (ПОДЗЕМНО)	1153.83 кв. м
БРОЙ ЖИЛИЩА	61
РЗП ЖИЛИЩА ОБЩО (БЕЗ ОБЩИ ЧАСТИ)	4047.00 кв. м

ГРАДОУСТРОЙСТВЕНИ ПОКАЗАТЕЛИ		
ПЛОЩ НА УПИ: 1878.00 кв. м		
ПОКАЗАТЕЛ	ПО НОРМИ	ПО ПРОЕКТ
ПЗ:	60	54%
Кинт.:	3.5	3.18
Озеленяване:	40%	41%
Паркоместа (автомобили):	61 - за жилища	51 паркоместа 10 гаража
Паркоместа (велосипеди):	51x1,5+6 - за жилища	83 паркоместа 10 гаража