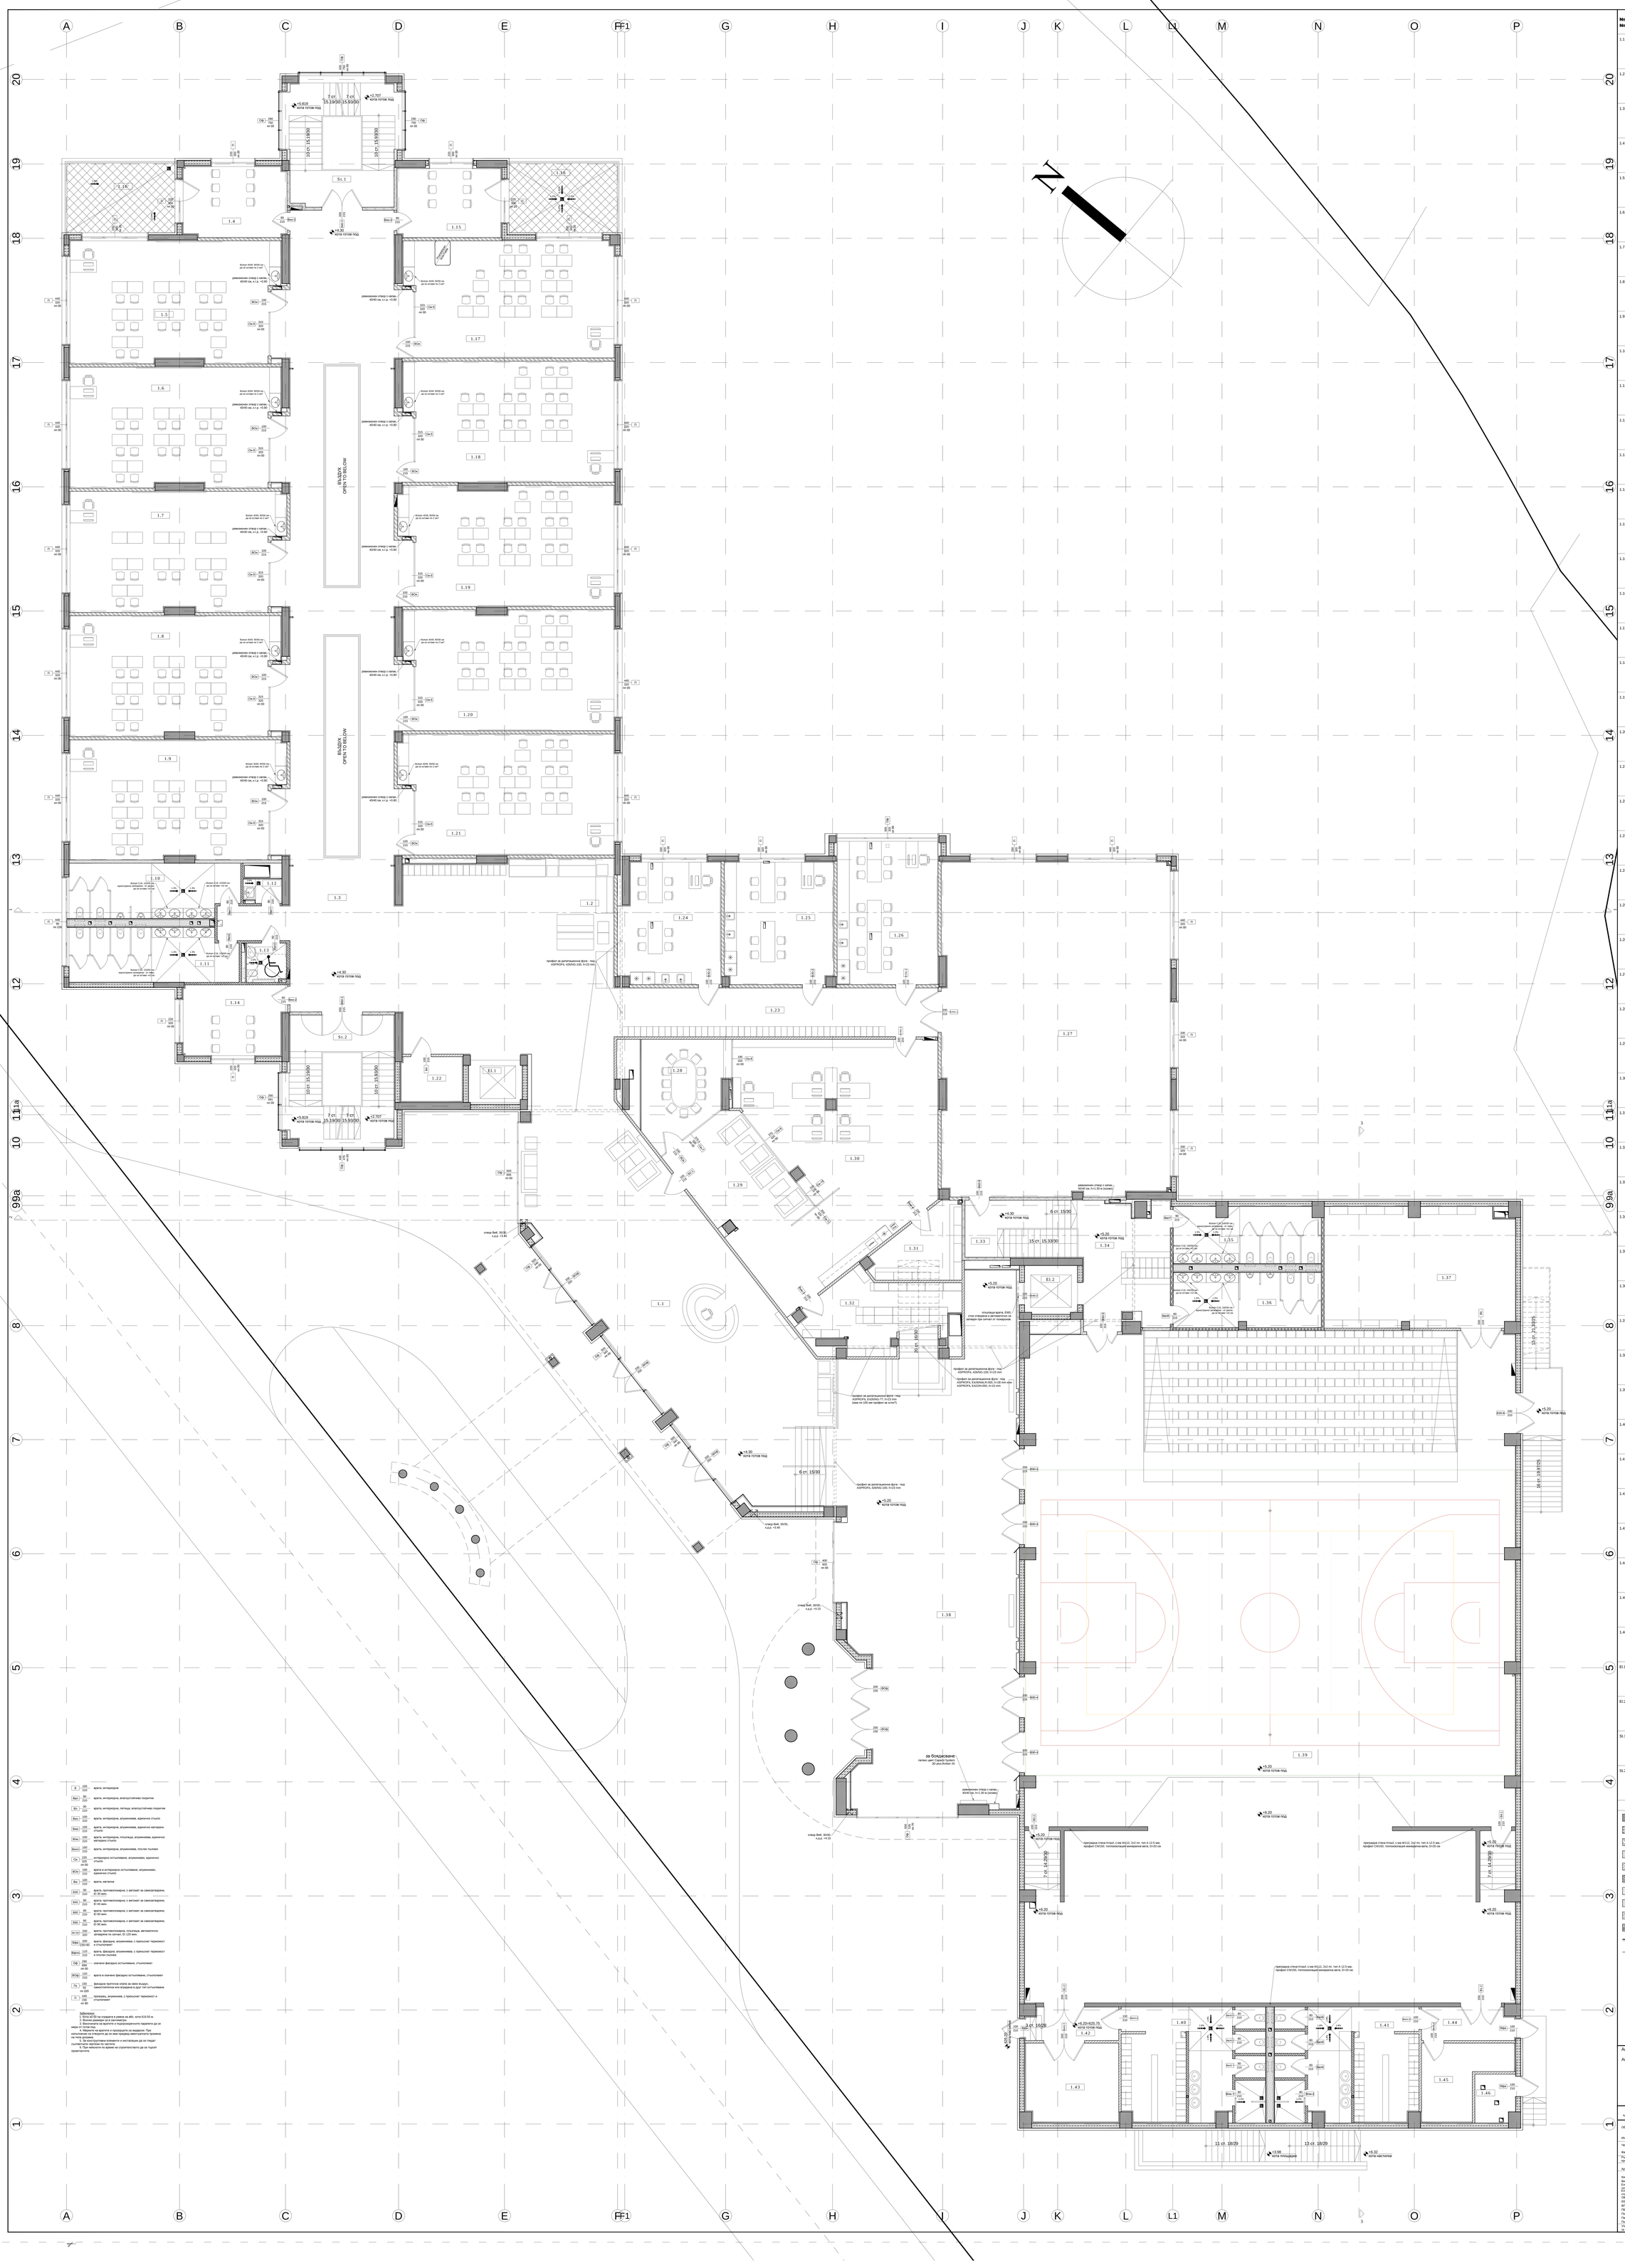

ЛЕГЕНДА/LEGEND

№	ПОМЕЩЕНИЕ / PREMISE	ПЛОЩ / AREA (m²)	Н св. / HEIGHT (m)
1.1	ФОАЙЕ / FOYER под: шлайфан бетон floor: polished concrete стени: декоративна облицовка walls: latex paint, decorative covering тавани: окачен таван гипсокартон ceiling: gypsum wallboard susp. ceiling	233.55	3.20-6.95
1.2	ЗОНА ГАРДЕРОБИ / WARDROBES AREA под: шлайфан бетон floor: polished concrete стени: латекс walls: latex paint тавани: окачен таван гипсокартон ceiling: gypsum wallboard susp. ceiling	30.38	3.00
1.3	КОРИДОР / CORRIDOR под: шлайфан бетон floor: polished concrete стени: латекс walls: latex paint тавани: окачен таван гипсокартон ceiling: gypsum wallboard susp. ceiling	239.87	3.20
1.4	ИНДИВ. ЗАНИМАНИЯ / STUDY ROOM под: шлайфан бетон floor: polished concrete стени: латекс walls: latex paint тавани: акустичен растерен окачен таван ceiling: suspended ceiling, acoustic tiles 60/60 cm	17.76	3.20
1.5	КОМПЮТЪРЕН КАБИНЕТ / COMPUTER ROOM под: шлайфан бетон floor: polished concrete стени: латекс walls: latex paint тавани: акустичен растерен окачен таван ceiling: suspended ceiling, acoustic tiles 60/60 cm	59.63	3.20
1.6	КЛАСНА СТАЯ 6 КЛАС / CLASSROOM 6th GRADE под: шлайфан бетон floor: polished concrete стени: латекс walls: latex paint тавани: акустичен растерен окачен таван ceiling: suspended ceiling, acoustic tiles 60/60 cm	58.65	3.20
1.7	КЛАСНА СТАЯ 7 КЛАС / CLASSROOM 7th GRADE под: шлайфан бетон floor: polished concrete стени: латекс walls: latex paint тавани: акустичен растерен окачен таван ceiling: suspended ceiling, acoustic tiles 60/60 cm	59.34	3.20
1.8	КЛАСНА СТАЯ 8 КЛАС / CLASSROOM 8th GRADE под: шлайфан бетон floor: polished concrete стени: латекс walls: latex paint тавани: акустичен растерен окачен таван ceiling: suspended ceiling, acoustic tiles 60/60 cm	58.87	3.20
1.9	КОМПЮТЪРЕН КАБИНЕТ / COMPUTER ROOM под: шлайфан бетон floor: polished concrete стени: латекс walls: latex paint тавани: акустичен растерен окачен таван ceiling: suspended ceiling, acoustic tiles 60/60 cm	59.34	3.20
1.10	ТОАЛЕТНА МЪЖЕ / MEN'S RESTROOM под: гранитогрес floor: tiles стени: боядисано стъкло, HPL walls: painted glass, HPL тавани: растерен окачен таван ceiling: suspended ceiling, tiles 60/60 cm	21.67	3.20
1.11	ТОАЛЕТНА ЖЕНИ / WOMEN'S RESTROOM под: гранитогрес floor: tiles стени: боядисано стъкло, HPL walls: painted glass, HPL тавани: растерен окачен таван ceiling: suspended ceiling, tiles 60/60 cm	21.58	3.20
1.12	ПОМ. ЗА ПОЧИВКА МАТЕРИАЛИ / CONSUMABLES под: гранитогрес floor: tiles стени: фаянс walls: tiles тавани: растерен окачен таван ceiling: suspended ceiling, tiles 60/60 cm	2.18	2.60
1.13	ДОСТЪПНА ТОАЛЕТНА / DISABLED PEOPLE R. ROOM под: гранитогрес floor: tiles стени: боядисано стъкло, HPL walls: painted glass, HPL тавани: растерен окачен таван ceiling: suspended ceiling, tiles 60/60 cm	3.74	2.60
1.14	ИНДИВ. ЗАНИМАНИЯ / STUDY ROOM под: шлайфан бетон floor: polished concrete стени: латекс walls: latex paint тавани: акустичен растерен окачен таван ceiling: suspended ceiling, acoustic tiles 60/60 cm	17.32	3.20
1.15	СТАЯ ЗА ПОЧИВКА 1 КЛАС / 1st GRADE RELAX ROOM под: шлайфан бетон floor: polished concrete стени: латекс walls: latex paint тавани: акустичен растерен окачен таван ceiling: suspended ceiling, acoustic tiles 60/60 cm	16.88	3.20
1.16	ТЕРАСА / TERRACE под: гранитогрес floor: tiles стени: фасадна мазилка walls: facade coating тавани: --- ceiling: ---	18.02	---
1.16'	ТЕРАСА / TERRACE под: гранитогрес floor: tiles стени: фасадна мазилка walls: facade coating тавани: --- ceiling: ---	18.02	---
1.17	КЛАСНА СТАЯ 1 КЛАС / CLASSROOM 1st GRADE под: шлайфан бетон floor: polished concrete стени: латекс walls: latex paint тавани: акустичен растерен окачен таван ceiling: suspended ceiling, acoustic tiles 60/60 cm	57.82	3.20
1.18	КЛАСНА СТАЯ 2 КЛАС / CLASSROOM 2nd GRADE под: шлайфан бетон floor: polished concrete стени: латекс walls: latex paint тавани: акустичен растерен окачен таван ceiling: suspended ceiling, acoustic tiles 60/60 cm	59.40	3.20
1.19	КЛАСНА СТАЯ 3 КЛАС / CLASSROOM 3rd GRADE под: шлайфан бетон floor: polished concrete стени: латекс walls: latex paint тавани: акустичен растерен окачен таван ceiling: suspended ceiling, acoustic tiles 60/60 cm	59.03	3.20
1.20	КЛАСНА СТАЯ 4 КЛАС / CLASSROOM 4th GRADE под: шлайфан бетон floor: polished concrete стени: латекс walls: latex paint тавани: акустичен растерен окачен таван ceiling: suspended ceiling, acoustic tiles 60/60 cm	59.03	3.20
1.21	КЛАСНА СТАЯ 5 КЛАС / CLASSROOM 5th GRADE под: шлайфан бетон floor: polished concrete стени: латекс walls: latex paint тавани: акустичен растерен окачен таван ceiling: suspended ceiling, acoustic tiles 60/60 cm	59.87	3.20
1.22	ЕЛ. ТАБЛО / ELECTRICAL BOARDS под: шлайфан бетон floor: polished concrete стени: латекс walls: latex paint тавани: латекс ceiling: latex paint	6.69	3.88
1.23	КОРИДОР / CORRIDOR под: шлайфан бетон floor: polished concrete стени: латекс walls: latex paint тавани: окачен таван гипсокартон ceiling: gypsum wallboard susp. ceiling	38.16	3.20
1.24	КАБИНЕТ ПО БИОЛ. / BIOLOGY CLASSROOM под: шлайфан бетон floor: polished concrete стени: латекс walls: latex paint тавани: акустичен растерен окачен таван ceiling: suspended ceiling, acoustic tiles 60/60 cm	29.00	3.20
1.25	КАБИНЕТ ПО ХИМИЯ / CHEMISTRY CLASSR. под: шлайфан бетон floor: polished concrete стени: латекс walls: latex paint тавани: акустичен растерен окачен таван ceiling: suspended ceiling, acoustic tiles 60/60 cm	31.81	3.20
1.26	КАБИНЕТ ПО ФИЗИКА / PHYSICS CLASSROM под: шлайфан бетон floor: polished concrete стени: латекс walls: latex paint тавани: акустичен растерен окачен таван ceiling: suspended ceiling, acoustic tiles 60/60 cm	35.08	3.20
1.27	РЕПЕТИЦИОННА / REHEARSAL под: ламиниран паркет floor: laminated parquet стени: латекс walls: latex paint тавани: акустичен растерен окачен таван ceiling: suspended ceiling, acoustic tiles 60/60 cm	183.15	3.20
1.28	ЗАЛА ОРЕЗИ / SEWING ROOM под: шлайфан бетон floor: polished concrete стени: латекс walls: latex paint тавани: акустичен растерен окачен таван ceiling: suspended ceiling, acoustic tiles 60/60 cm	18.72	3.20
1.29	ПОМ. ЗА УЧИТЕЛИ / TEACHER'S SOCIAL под: шлайфан бетон floor: polished concrete стени: латекс walls: latex paint тавани: акустичен растерен окачен таван ceiling: suspended ceiling, acoustic tiles 60/60 cm	44.29	3.20
1.30	РАБ. МЕСТА УЧИТЕЛИ / TEACHER'S WORKSPACE под: шлайфан бетон floor: polished concrete стени: латекс walls: latex paint тавани: акустичен растерен окачен таван ceiling: suspended ceiling, acoustic tiles 60/60 cm	79.90	3.20
1.31	СКЛАД / STORAGE под: шлайфан бетон floor: polished concrete стени: латекс walls: latex paint тавани: растерен окачен таван ceiling: suspended ceiling, tiles 60/60 cm	12.82	2.60
1.32	АРХИВ / ARCHIVES под: шлайфан бетон floor: polished concrete стени: латекс walls: latex paint тавани: растерен окачен таван ceiling: suspended ceiling, tiles 60/60 cm	24.12	2.60
1.33	СТЪЛБИЩЕ / STAIRCASE под: гранитогрес floor: tiles стени: латекс walls: latex paint тавани: окачен таван гипсокартон ceiling: gypsum wallboard susp. ceiling	15.68	---
1.34	ФОАЙЕ ТОАЛЕТНИ / RESTROOM FOYER под: шлайфан бетон floor: polished concrete стени: латекс walls: latex paint тавани: растерен окачен таван ceiling: suspended ceiling, tiles 60/60 cm	26.29	2.50
1.35	ТОАЛЕТНА ЖЕНИ / WOMEN'S RESTROOM под: гранитогрес floor: tiles стени: боядисано стъкло, HPL walls: painted glass, HPL тавани: растерен окачен таван ceiling: suspended ceiling, tiles 60/60 cm	19.84	2.50
1.36	ТОАЛЕТНА МЪЖЕ / MEN'S RESTROOM под: гранитогрес floor: tiles стени: боядисано стъкло, HPL walls: painted glass, HPL тавани: растерен окачен таван ceiling: suspended ceiling, tiles 60/60 cm	19.41	2.50
1.37	СКЛАД / STORAGE под: шлайфан бетон floor: polished concrete стени: латекс walls: latex paint тавани: латекс ceiling: latex paint	53.97	2.98
1.38	ФОАЙЕ / EVENT FOYER под: шлайфан бетон floor: polished concrete стени: декоративна облицовка walls: latex paint, decorative covering тавани: окачен таван гипсокартон ceiling: gypsum wallboard susp. ceiling	201.21	3.20-6.05
1.39	МНОГОФ. ЗАЛА / EVENT AUDITORIA под: PVC настилка floor: PVC flooring стени: латекс walls: latex paint тавани: ПТ панаджа ceiling: steel tin	791.71	7.00 (фреска)
1.40	СЪБЛЕКАЛНЯ ЖЕНИ / WOMEN'S LOCKER ROOM под: гранитогрес floor: tiles стени: боядисано стъкло, HPL, латекс walls: painted glass, HPL, latex paint тавани: растерен окачен таван ceiling: suspended ceiling, tiles 60/60 cm	39.90	2.60
1.41	СЪБЛЕКАЛНЯ МЪЖЕ / MEN'S LOCKER ROOM под: гранитогрес floor: tiles стени: боядисано стъкло, HPL, латекс walls: painted glass, HPL, latex paint тавани: растерен окачен таван ceiling: suspended ceiling, tiles 60/60 cm	39.90	2.60
1.42	КОРИДОР / CORRIDOR под: шлайфан бетон floor: polished concrete стени: латекс walls: latex paint тавани: растерен окачен таван ceiling: suspended ceiling, tiles 60/60 cm	7.48	2.60
1.43	СКЛАД / STORAGE под: шлайфан бетон floor: polished concrete стени: латекс walls: latex paint тавани: растерен окачен таван ceiling: suspended ceiling, tiles 60/60 cm	17.94	2.60
1.44	КОРИДОР / CORRIDOR под: шлайфан бетон floor: polished concrete стени: латекс walls: latex paint тавани: растерен окачен таван ceiling: suspended ceiling, tiles 60/60 cm	7.45	2.60
1.45	СКЛАД / STORAGE под: шлайфан бетон floor: polished concrete стени: латекс walls: latex paint тавани: растерен окачен таван ceiling: suspended ceiling, tiles 60/60 cm	12.88	2.60
1.46	КСК / --- под: шлайфан бетон floor: polished concrete стени: латекс walls: latex paint тавани: растерен окачен таван ceiling: suspended ceiling, tiles 60/60 cm	4.61	2.60
E1.1	АСАНСЬОР / ELEVATOR под: циментова замазка floor: stucco стени: латекс walls: latex paint тавани: латекс ceiling: latex paint	5.68	---
E1.2	АСАНСЬОР / ELEVATOR под: циментова замазка floor: stucco стени: латекс walls: latex paint тавани: латекс ceiling: latex paint	6.17	---
St.1	СТЪЛБИЩЕ / STAIRCASE под: гранитогрес floor: tiles стени: латекс walls: latex paint тавани: латекс ceiling: latex paint	35.10	---
St.2	СТЪЛБИЩЕ / STAIRCASE под: гранитогрес floor: tiles стени: латекс walls: latex paint тавани: латекс ceiling: latex paint	34.27	---
	Общо сграда, В и С Built up area, blocks A, B and C		3234.24 m²

стоманобетонна конструкция

тухлена зидария

преграда стена Knauf, с ме W112, 2x2 пл. тип А 12.5 мм, профил CW100, топлоизолация минерална вата D=50 mm, min. 77 kg/m3, D=50 mm, EI 60 min

преграда стена Knauf, с ме W116, 2x2 пл. тип H2 12.5 мм, профил CW75, топлоизолация минерална вата D=50 mm, min. 77 kg/m3, D=50 mm, EI 60 min

преграда стена Knauf, с ме W112, 2x2 пл. тип А 12.5 мм, профил CW75, топлоизолация минерална вата D=12.5 mm, EI 60 min

преграда стена Knauf, с ме W112, 2x2 пл. тип H2 12.5 мм, профил CW75, топлоизолация минерална вата D=12.5 mm, EI 120 min

преграда стена Knauf, с ме W112, 2x2 пл. тип DFH2 12.5 мм, профил CW100, топлоизолация минерална вата D=12.5 mm, EI 120 min

преграда стена Knauf, с ме W112, 2x2 пл. тип DF 12.5 мм, профил CW100, топлоизолация минерална вата D=50 mm, EI 120 min

преграда стена Knauf, с ме W112, 2x2 пл. тип DFH2 12.5 мм, профил CW100, топлоизолация минерална вата D=50 mm, EI 120 min

шахтова стена Knauf, с ме W625, 2 пл. тип А 202 mm висок помещение 12.5 мм, профил 2xCW50, топлоизолация минерална вата 50 mm, D=7.5 mm

предлежаща обшивка Knauf, на дюшеми означени

Автор: арх. Крейг МакКонти

Author: Craig McConley
Architect NCARB

МАРКАН ПРОЕКТ ЕООД

Обект: ДЕТСКА ГРАДИНА, АДМИНИСТРАЦИЯ И ПАРКИНГ ИМОТ 1137032, кв. 3, кв. Оптова хрища, землище на с. Ново село, ОП „Генерален“, гр. София

Инвеститор: чрезт ОСЕ Мирослав Димитров

Чертеж: РАЗРЕЖДЕНИЕ АСТЛА +4.30/+5.20

Фаза: ТП Част: АРХИТЕКТУРА М 1:50

Ръководител-проект: арх. Мира Симеова

Архитектура: арх. Евгения Начева

Конструкции: инж. Клиомент Давидов

Електро-техника: инж. Радка Колева

Електро-слаботокови инсталации: инж. Красина Михайлова

ОВК: инж. Иванка Петкова

ВиК: инж. Иванка Петкова

ВГ и Трафо: инж. Радка Колева

ГВО: инж. Радо Замбалски

Пож. безоп.: арх. Десислава Вълчанова

Пътнотранспорт: л. арх. Веселин Ранчилов

Геодезия: инж. Вера Ранчилова

Съгласували: арх. Мира Симеова

гр. София

януари 2013 г.