


ЛЕГЕНДА:

- I-ви основен строителен период - ОЛТАР
- късни поправки касаещи I-ви строителен период
- II-ри основен строителен период - НАОС
- приправки на 2-ри строителен период
- III-ти основен строителен период - ПРИТВОР с костница и портик
- IV-ти основен строителен период - ПАРАКЛИС

строителен период с неустановена датировка

кожух с неустановен строителен период, но по-късно от I-ви строителен период

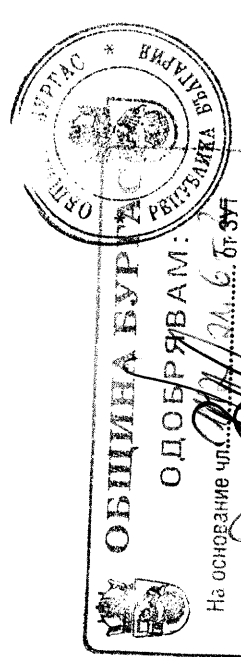


ОБЩИНА БУРГАС
ОДОБРЯВАМ:
На основание чл. 109, ал. 1, т. 6, бр. 57
Гл. архитект
гр. Бургас: 10.03.2024 г. Арх. В. Илиев
БЕЛОРЪЧНО С РИСКО №33-НН-022/1
10.03.2024 г. на МИК

ЧЕРТЕЖ: 19/19


"ФРИБУЛ" ООД - гр. Варна
www.fribul.com
Т: 052 / 604 603
Ф: 052 / 604 609

Обект: Комплексен проект за инвестиционна инициатива
Изготвяне на проект за развитие на туристически атракции - остров "Св. Анастасия" и туристически маршрут до Мостика

Подобект N1: Реставрация и адаптация на манастирска църква "Св. Анастасия Фармаколитрия"

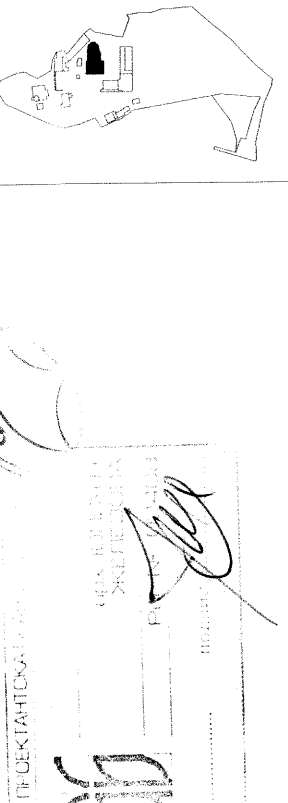

Възложител	Община Бургас
Чертеж	План Периодизация
Част	Архитектура
Масштаб	М 1:50
Волещ проектант	арх. Ю. Железова
Проектант	арх. Ж. Железов
Проектант	арх. Е. Коплева
Проектант	арх. В. Димитров
Съгласували	Съгласували
Част	Проектант
Конструктори	инж. Галия Антонова
Ел.	инж. И. Иванов
Вик	инж. А. Вълчева
ОВ	инж. С. Маринов

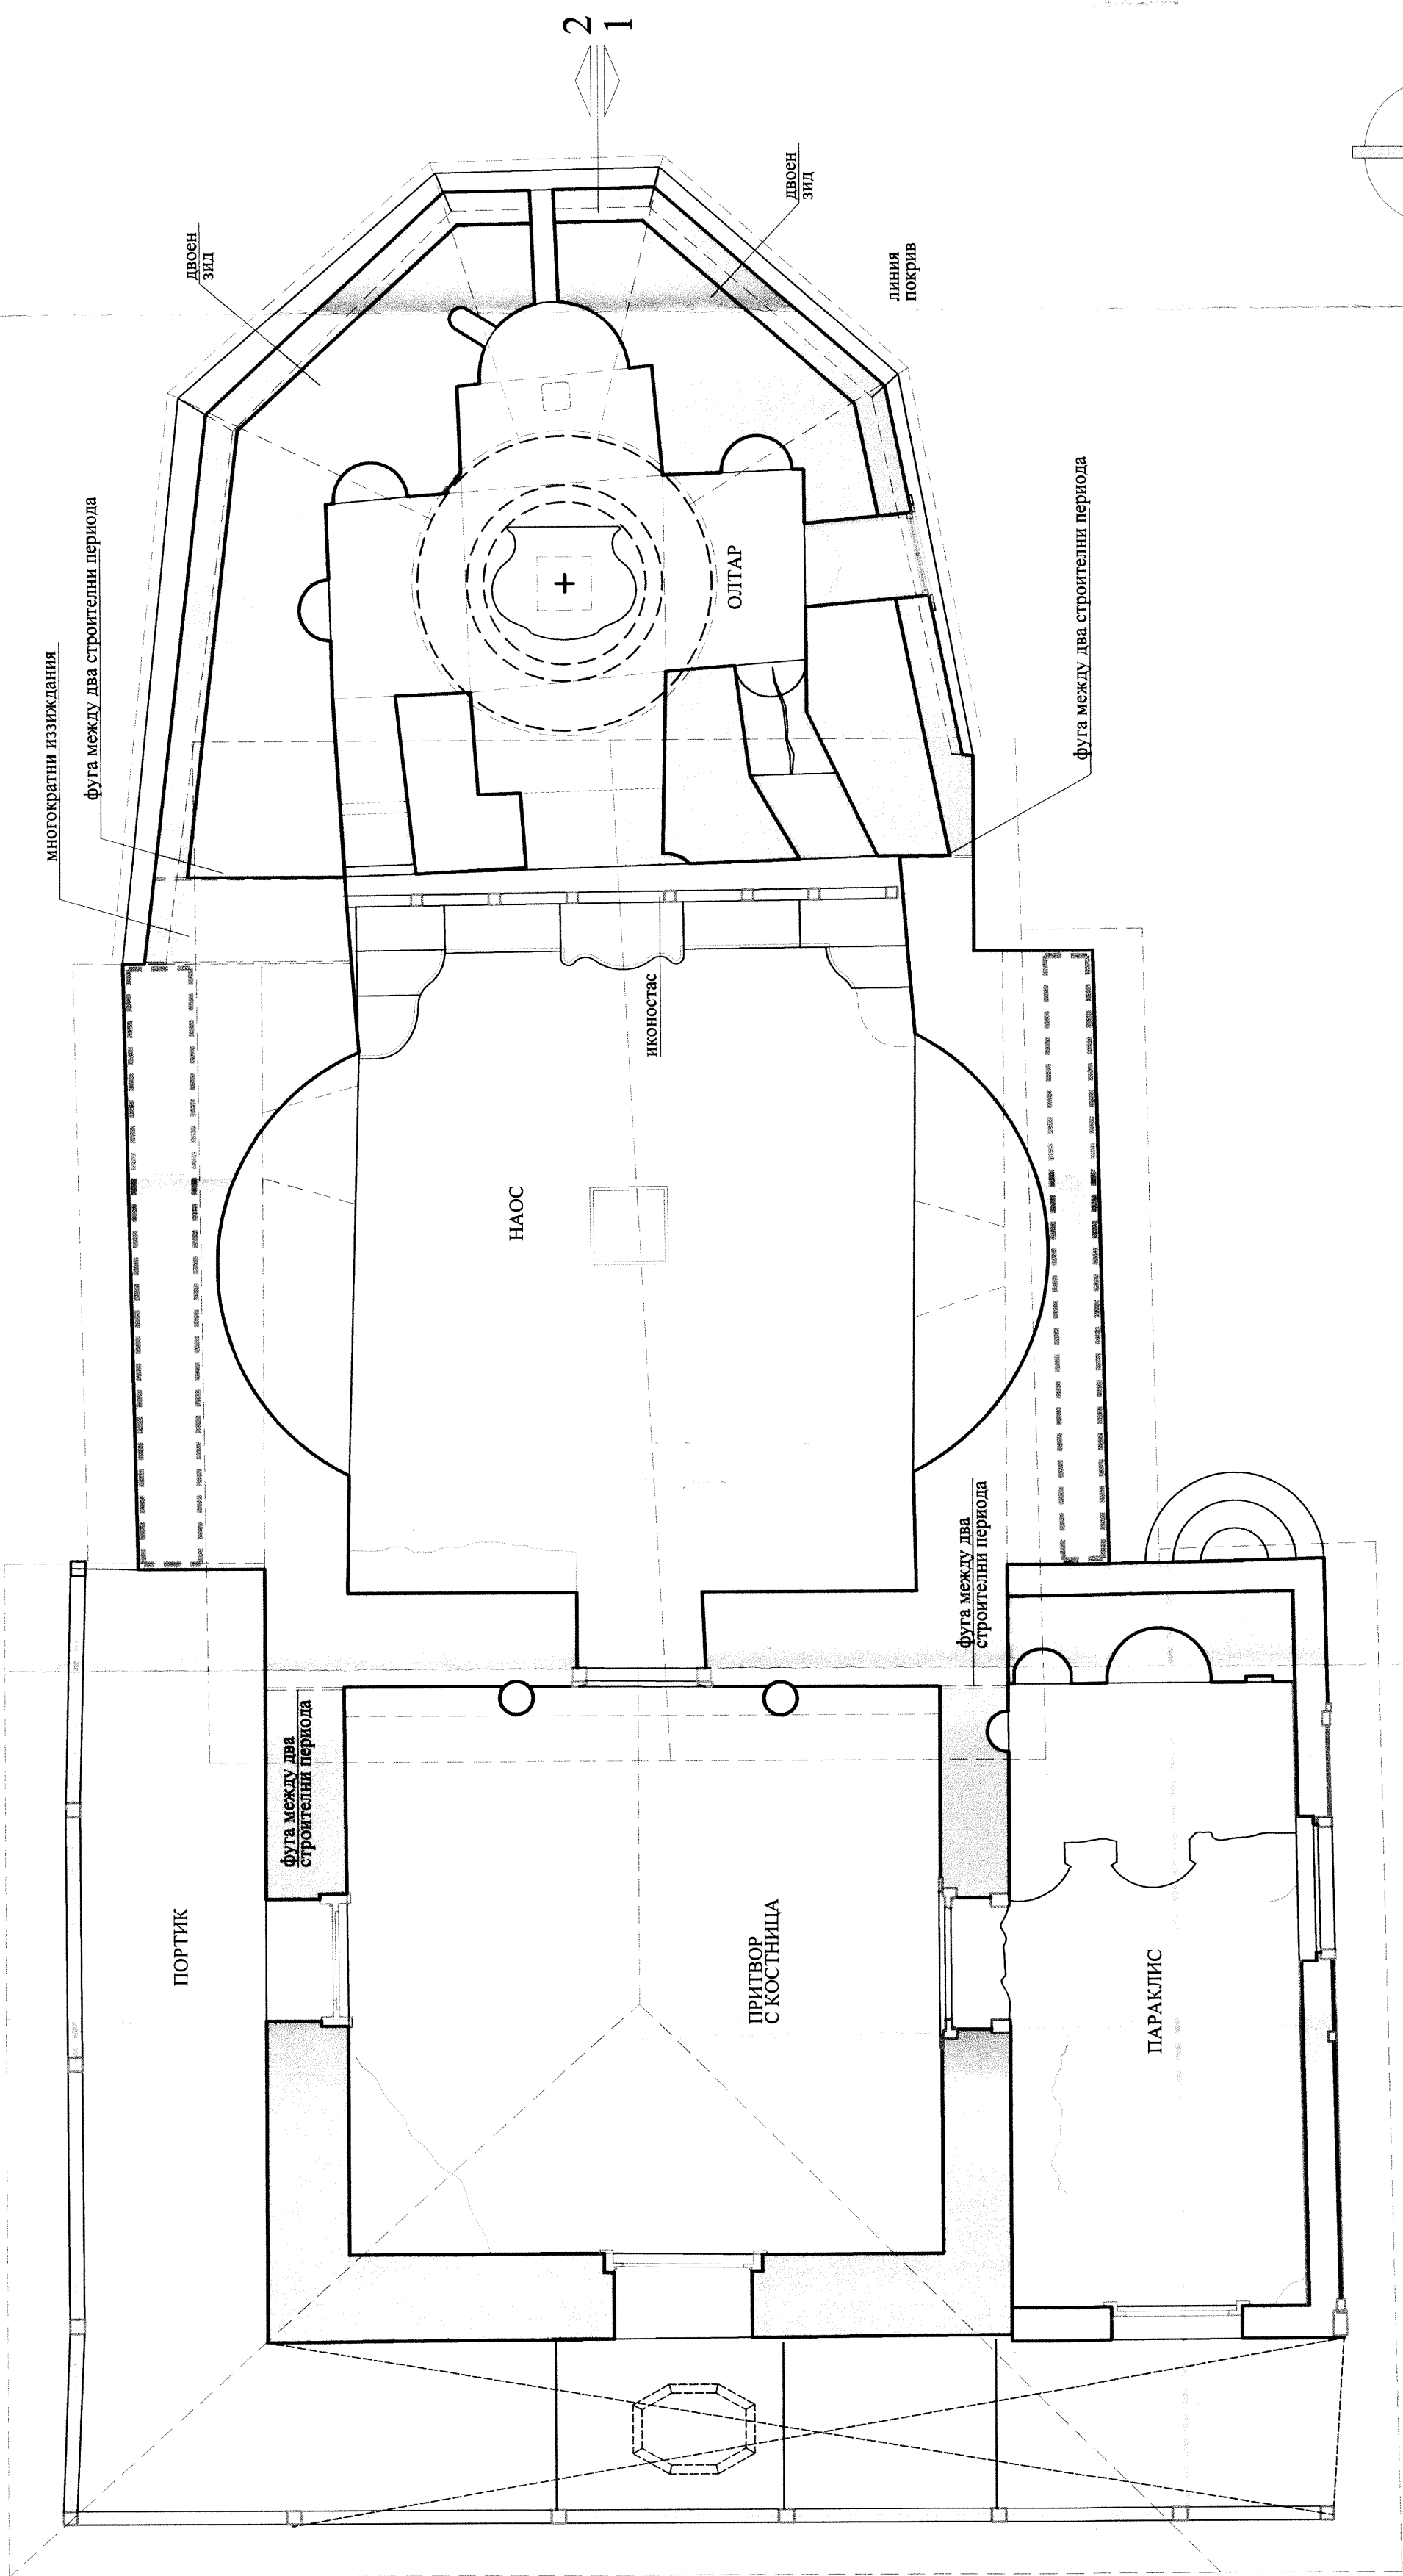

ПЛАН ПЕРИОДИЗАЦИЯ