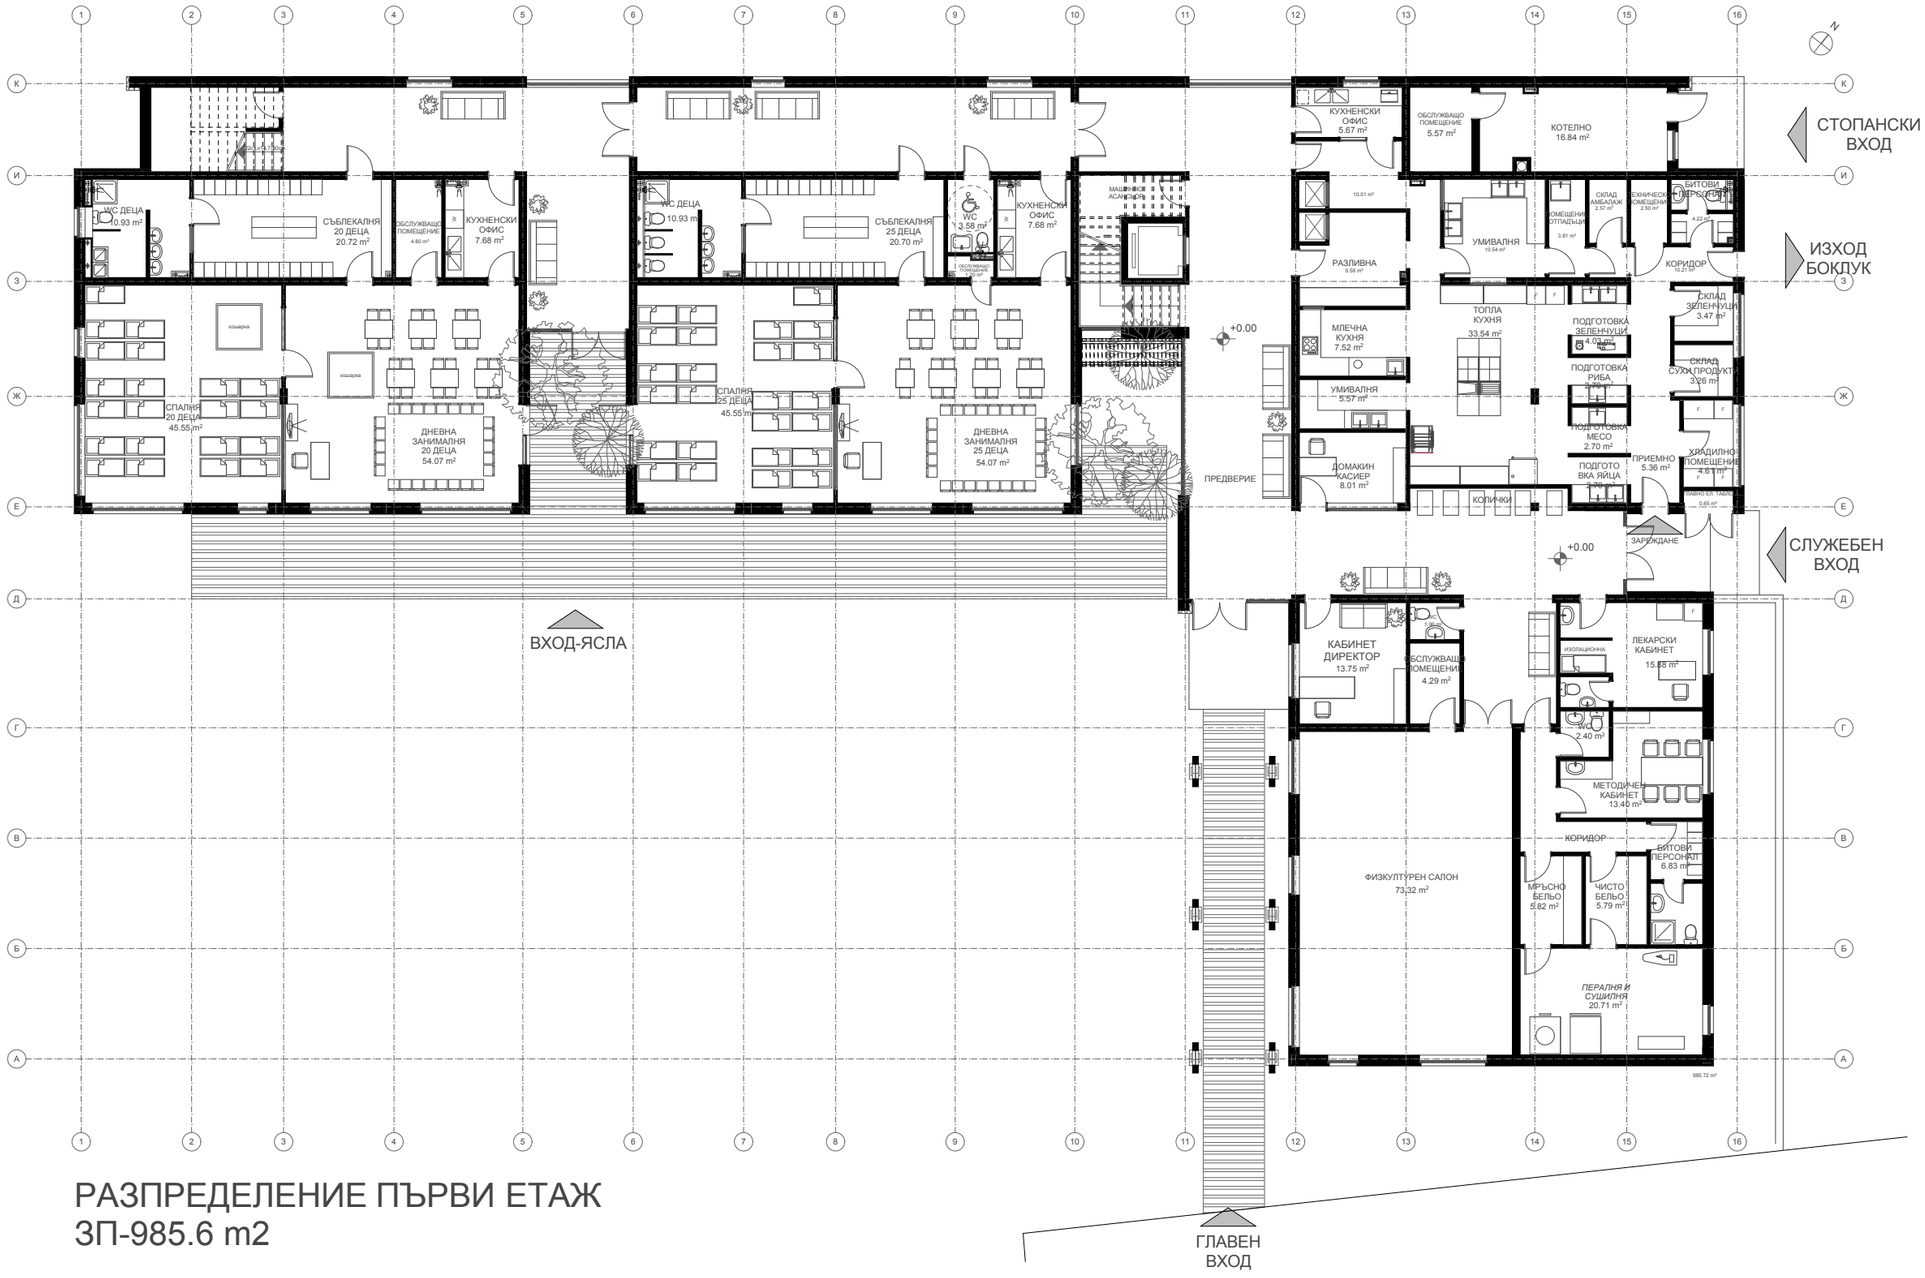


# РАЗПРЕДЕЛЕНИЕ ПЪРВИ ЕТАЖ
ЗП-985.6 m2